



Brochów Park

Biuro sprzedaży


ul. Komuny Paryskiej 56/4U

tel. 725-777-444

www.brochowpark.pl


info@brochowpark.pl

Wrocław  
Brochów  
ul. Centralna

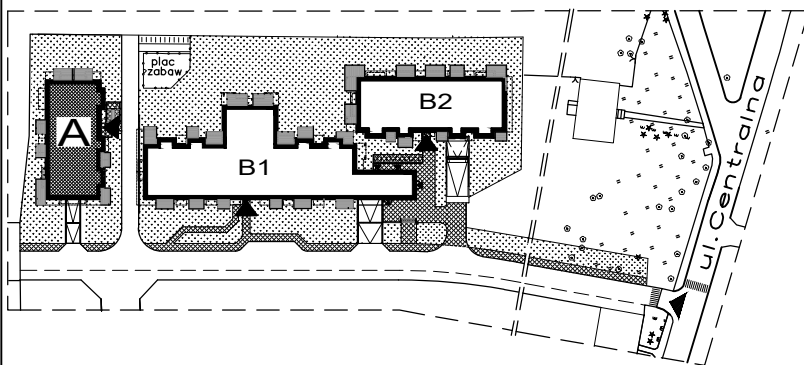

Mapka sytuacyjna

BUDYNEK A

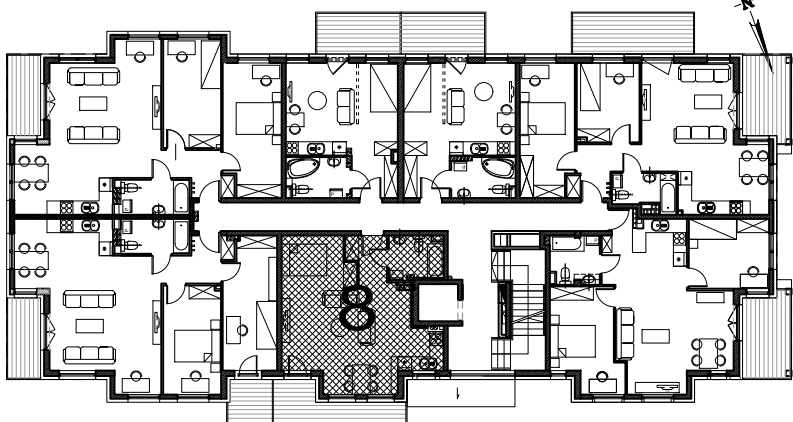


Piętro 1

# Mieszkanie nr A-1-8

## Piętro 1 , 1 pokój


Powierzchnia użytkowa - 41,93 m<sup>2</sup>

Skala 1:100

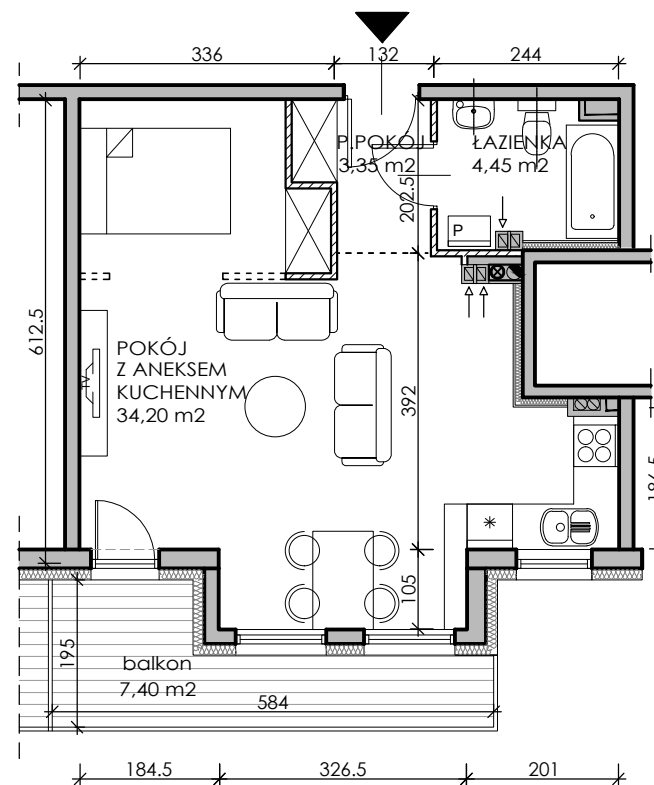

1. POKÓJ Z ANEKSEM KUCHENNYM - 34,20 m<sup>2</sup>
2. PRZEDPOKÓJ - 3,35 m<sup>2</sup>
3. ŁAZIENKA - 4,38 m<sup>2</sup>

**LEGENDA:**

 ściany działowe nadające się do demontażu

**UWAGA:**

- powierzchnie liczone wg Normy PN-ISO 9836;1997
- zgodnie z normą PN-ISO 9836;1997 do powierzchni lokalu wliczono ściany działowe nadające się do demontażu
- ze względu na trwające prace projektowe powierzchnie mogą ulec zmianie
- wyposażenie tylko w celach prezentacji, nie stanowi zobowiązania umownego

Wymiary ujęte w lokalu obejmują stan wykończeniowy (wymiary podane są na podstawie dokumentacji technicznej)

Developer:

**Brochów Park Sp. z o.o. Sp.k.**

ul. Komuny Paryskiej 56/4U

50-452 Wrocław

Projektant:

**PROEXBUD WROCŁAW Sp. z o.o**

51-692 Wrocław

ul. Szanieckiego 48a