



Brochów Park

Biuro sprzedaży

ul. Komuny Paryskiej 56/4U

tel. 725-777-444

www.brochowpark.pl

info@brochowpark.pl


Mieszkanie nr B1-1-15

Piętro 1, 2 pokoje

Powierzchnia użytkowa - 32,44 m<sup>2</sup>


Skala 1:100

Wrocław  
Brochów  
ul. Centralna

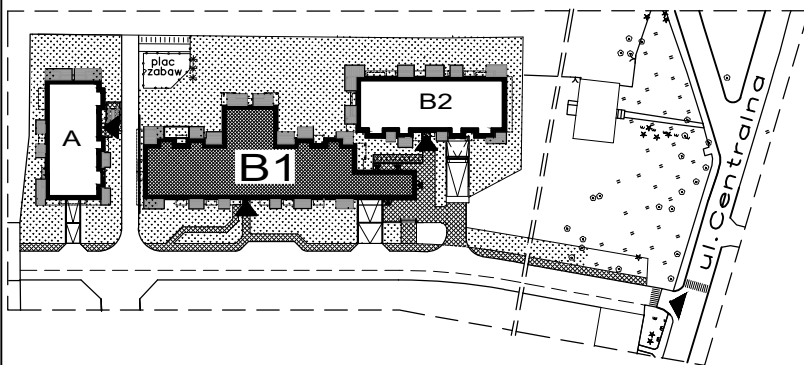


Mapka sytuacyjna

BUDYNEK B1

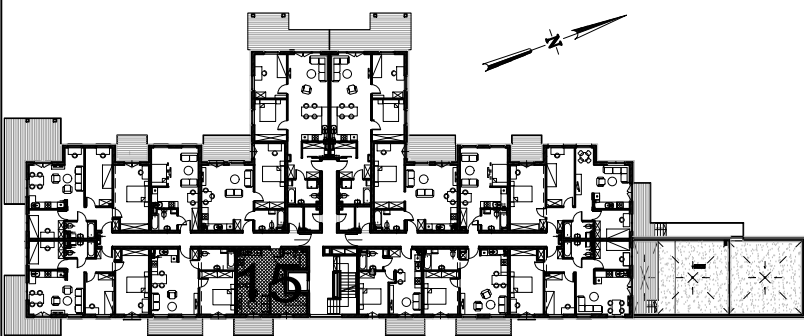

Piętro 1

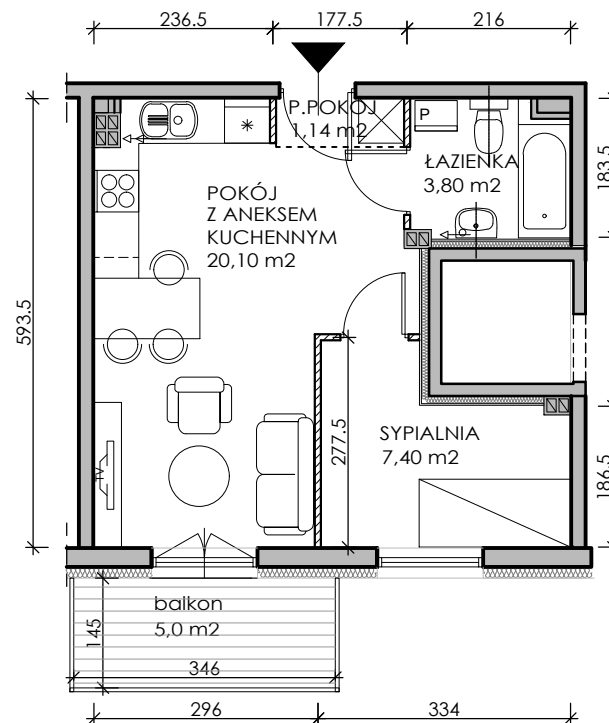

1. POKÓJ Z ANEKSEM KUCHENNYM - 20,10 m<sup>2</sup>
2. SYPIALNIA - 7,40 m<sup>2</sup>
3. PRZEDPOKÓJ - 1,14 m<sup>2</sup>
4. ŁAZIENKA - 3,80 m<sup>2</sup>

LEGENDA:

 ściany działowe nadające się do demontażu

UWAGA:

- powierzchnie liczone wg Normy PN-ISO 9836;1997
- zgodnie z normą PN-ISO 9836;1997 do powierzchni lokalu wliczono ściany działowe nadające się do demontażu
- ze względu na trwające prace projektowe powierzchnie mogą ulec zmianie
- wyposażenie tylko w celach prezentacji, nie stanowi zobowiązania umownego

Wymiary ujęte w lokalu obejmują stan wykończeniowy (wymiary podane są na podstawie dokumentacji technicznej)

Developer:

**Brochów Park Sp. z o.o. Sp.k.**

ul. Komuny Paryskiej 56/4U

50-452 Wrocław

Projektant:

**PROEXBUD WROCŁAW Sp. z o.o**

51-692 Wrocław

ul. Szanieckiego 48a