



Brochów Park

Biuro sprzedaży


ul. Komuny Paryskiej 56/4U

tel. 725-777-444

www.brochowpark.pl


info@brochowpark.pl

Wrocław
Brochów
ul. Centralna

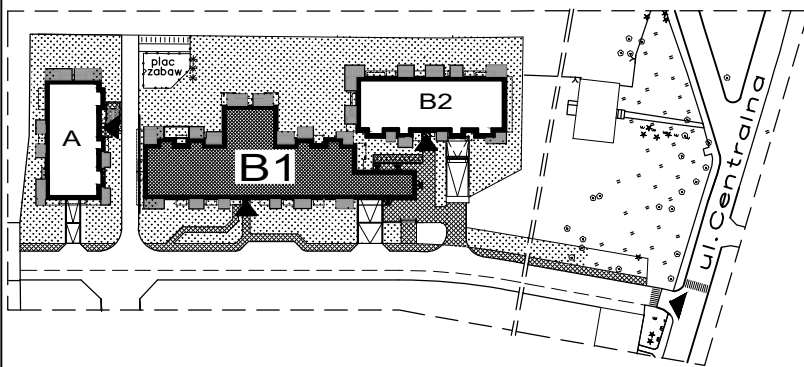

Mapka sytuacyjna

BUDYNEK B1

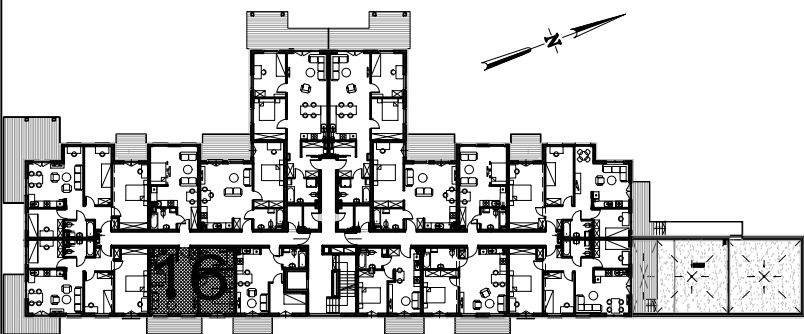


Piętro 1

Mieszkanie nr B1-1-16


Piętro 1 , 2 pokoje
Powierzchnia użytkowa - 44,56 m²

Skala 1:100

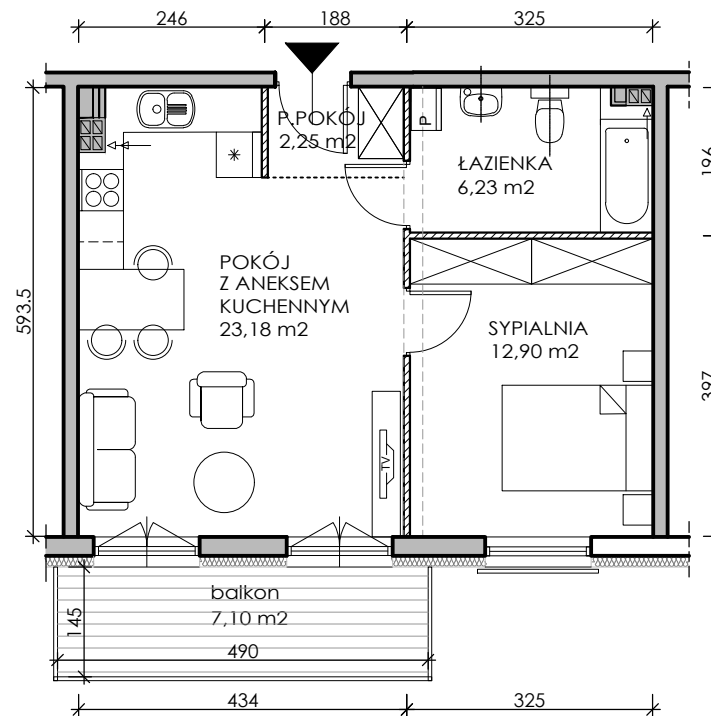

1. POKÓJ Z ANEKSEM KUCHENNYM - 23,18 m²
2. SYPIALNIA - 12,90 m²
3. PRZEDPOKÓJ - 2,25 m²
4. ŁAZIENKA - 6,23 m²

LEGENDA:

 ściany działowe nadające się do demontażu

UWAGA:

- powierzchnie liczone wg Normy PN-ISO 9836;1997
 - zgodnie z normą PN-ISO 9836;1997 do powierzchni lokalu wliczono ściany działowe nadające się do demontażu
 - ze względu na trwające prace projektowe powierzchnie mogą ulec zmianie
 - wyposażenie tylko w celach prezentacji, nie stanowi zobowiązania umownego
- Wymiary ujęte w lokalu obejmują stan wykończeniowy (wymiary podane są na podstawie dokumentacji technicznej)

Developer:

Brochów Park Sp. z o.o. Sp.k.

ul. Komuny Paryskiej 56/4U

50-452 Wrocław

Projektant:

PROEXBUD WROCŁAW Sp. z o.o

51-692 Wrocław

ul. Szanieckiego 48a