



Brochów Park

Biuro sprzedaży


ul. Komuny Paryskiej 56/4U

tel. 725-777-444

www.brochowpark.pl


info@brochowpark.pl

Wrocław
Brochów
ul. Centralna

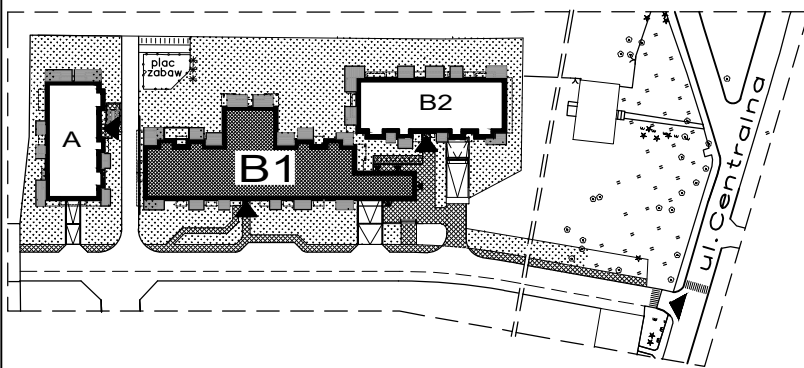


Mapka sytuacyjna

BUDYNEK B1

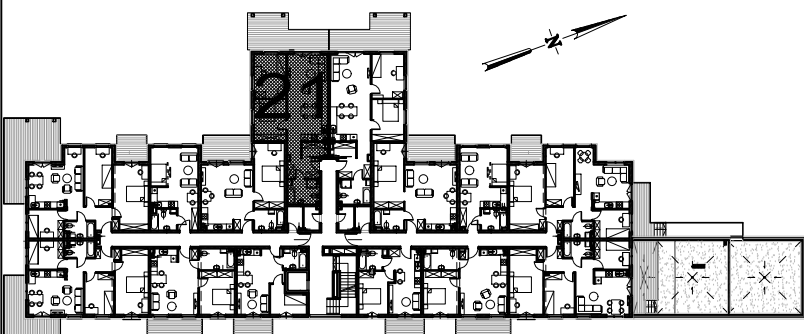

Piętro 1

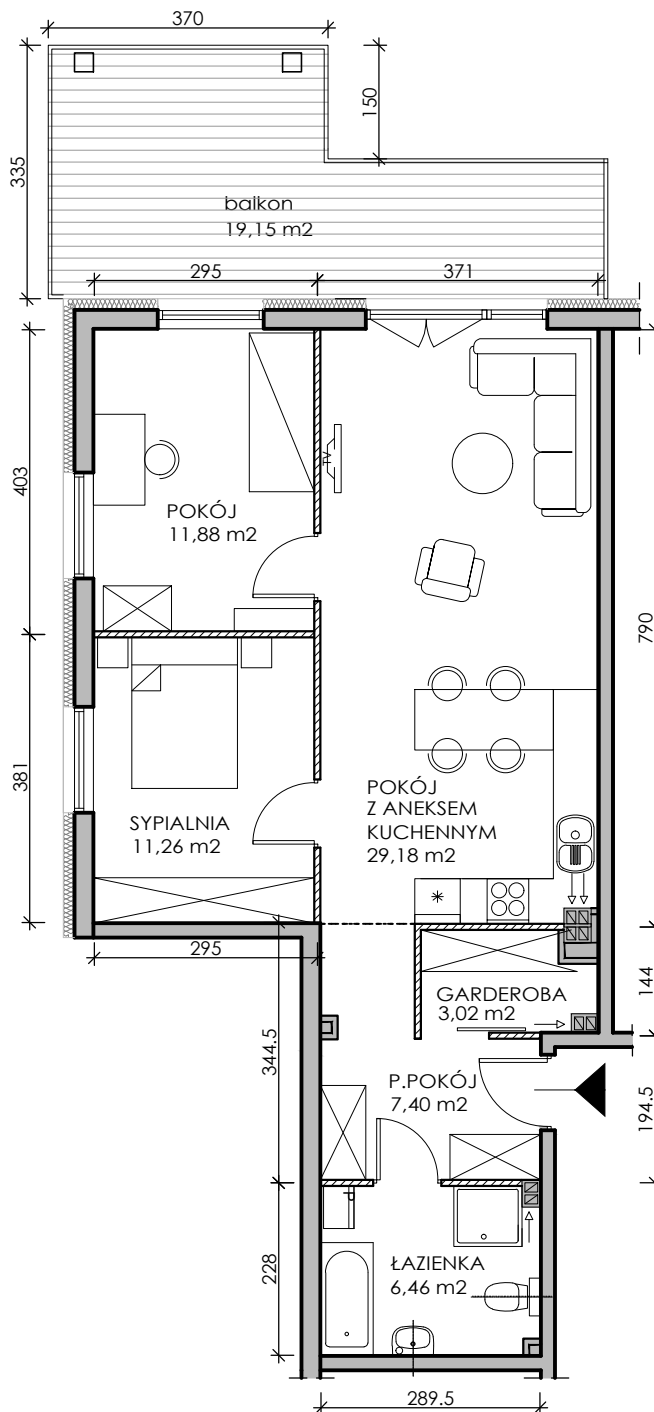

Skala 1:100

Mieszkanie nr B1-1-21

Piętro 1 , 3 pokoje

Powierzchnia użytkowa - 69,20 m²

1. POKÓJ Z ANEKSEM KUCHENNYM - 29,18 m²
2. SYPIALNIA - 11,26 m²
3. POKÓJ - 11,88 m²
4. GARDEROBA - 3,02 m²
5. PRZEDPOKÓJ - 7,40 m²
6. ŁAZIENKA - 6,46 m²

Developer:

Brochów Park Sp. z o.o. Sp.k.

ul. Komuny Paryskiej 56/4U

50-452 Wrocław


Projektant:

PROEXBUD WROCLAW Sp. z o.o

51-692 Wrocław

ul. Szanieckiego 48a

LEGENDA:

  ścianki działowe nadające się do demontażu

UWAGA:

- powierzchnie liczone wg Normy PN-ISO 9836;1997
- zgodnie z normą PN-ISO 9836;1997 do powierzchni lokalu wliczono ścianki działowe nadające się do demontażu
- ze względu na trwające prace projektowe powierzchnie mogą ulec zmianie
- wyposażenie tylko w celach prezentacji, nie stanowi zobowiązania umownego

Wymiary ujęte w lokalu obejmują stan wykończeniowy (wymiary podane są na podstawie dokumentacji technicznej)