



Brochów Park

Biuro sprzedaży



ul. Komuny Paryskiej 56/4U

tel. 725-777-444

www.brochowpark.pl


info@brochowpark.pl

Wrocław
Brochów
ul. Centralna

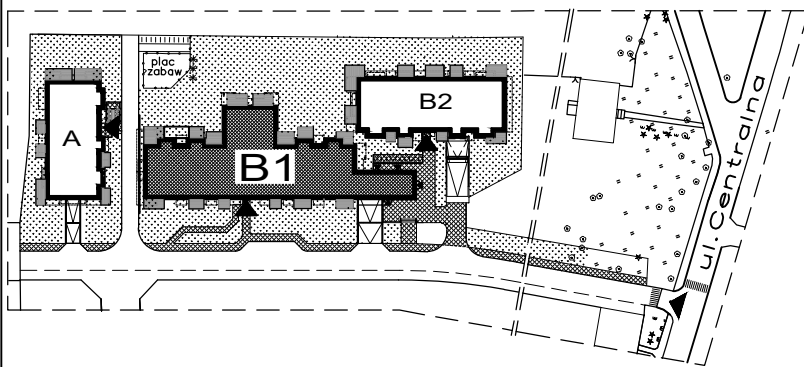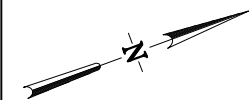

Mapka sytuacyjna

BUDYNEK B1

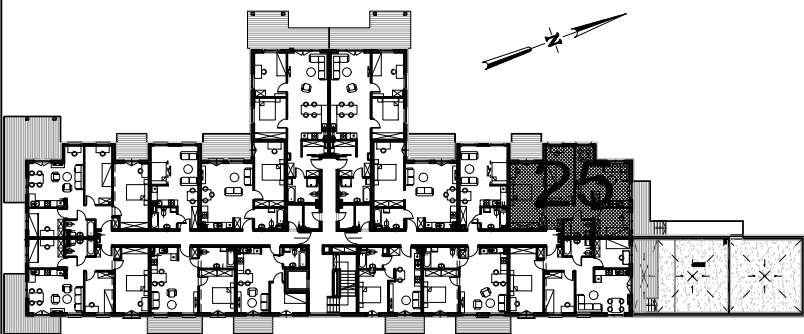


Piętro 1

Mieszkanie nr B1-1-25


Skala 1:100

Piętro 1, 4 pokoje

Powierzchnia użytkowa - 74,70 m²

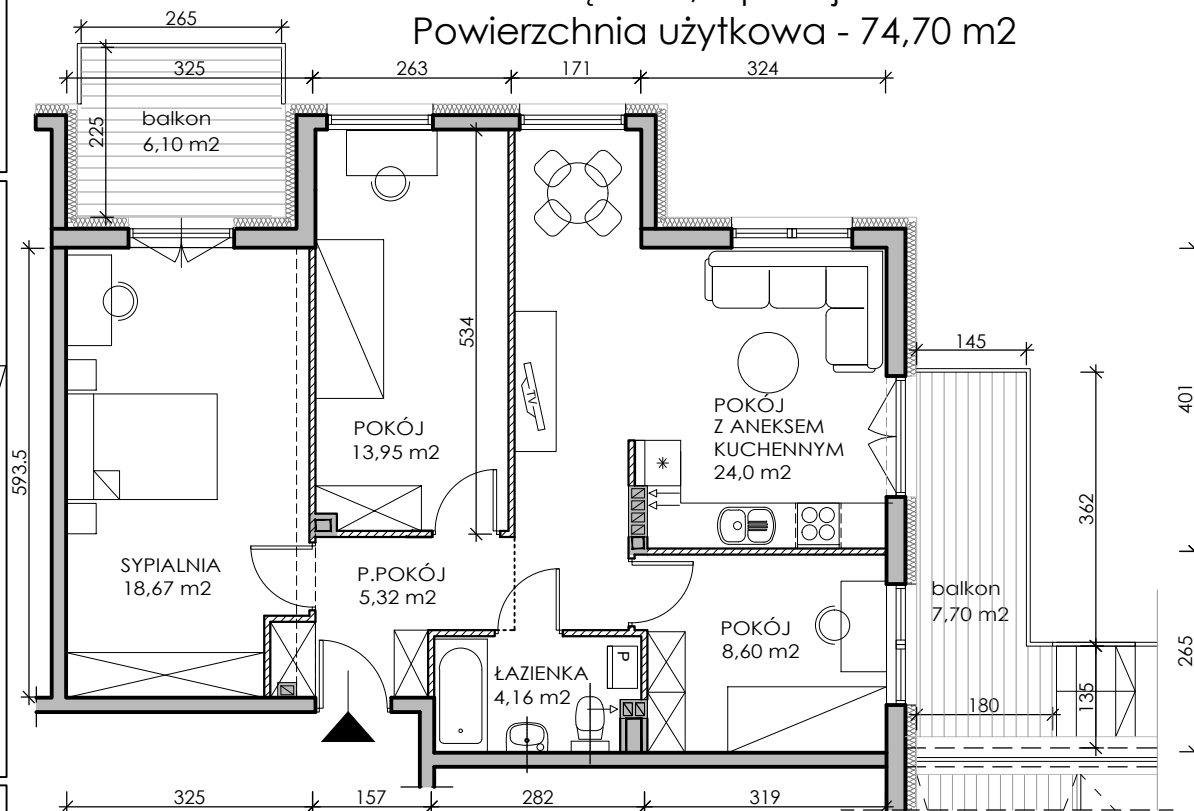

1. POKÓJ Z ANEKSEM KUCHENNYM - 24,00 m²
2. SYPIALNIA - 18,67 m²
3. POKÓJ - 13,95 m²
4. POKÓJ - 8,60 m²
5. PRZEDPOKÓJ - 5,32 m²
6. ŁAZIENKA - 4,16 m²

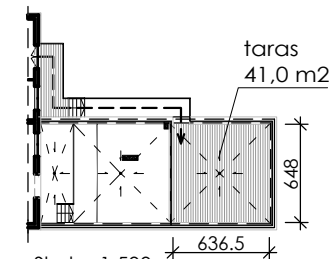

Skala 1:500

LEGENDA:

ściany działowe nadające się do demontażu

UWAGA:

- powierzchnie liczone wg Normy PN-ISO 9836;1997
- zgodnie z normą PN-ISO 9836;1997 do powierzchni lokalu wliczono ściany działowe nadające się do demontażu
- ze względu na trwające prace projektowe powierzchnie mogą ulec zmianie
- wyposażenie tylko w celach prezentacji, nie stanowi zobowiązania umownego

Wymiary ujęte w lokalu obejmują stan wykończeniowy (wymiary podane są na podstawie dokumentacji technicznej)

Developer:

Brochów Park Sp. z o.o. Sp.k.

ul. Komuny Paryskiej 56/4U

50-452 Wrocław

Projektant:

PROEXBUD WROCŁAW Sp. z o.o

51-692 Wrocław

ul. Szanieckiego 48a