



Brochów Park

Biuro sprzedaży

ul. Komuny Paryskiej 56/4U

tel. 725-777-444

www.brochowpark.pl


info@brochowpark.pl

# Mieszkanie nr B2-1-14

Piętro 1 , 2 pokoje  
Powierzchnia użytkowa - 29,23 m<sup>2</sup>


Skala 1:100

Wrocław  
Brochów  
ul. Centralna

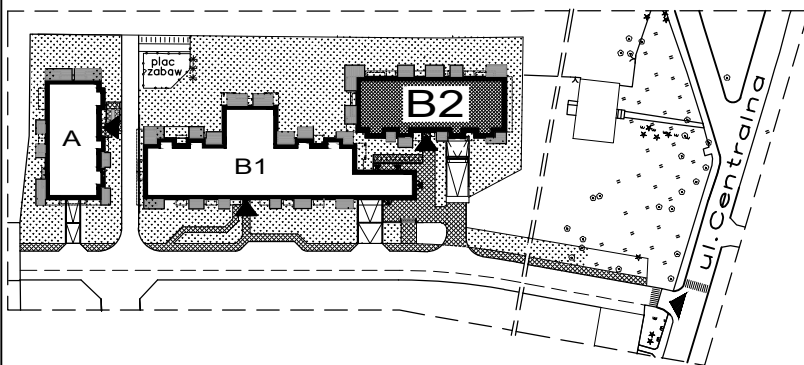


Mapka sytuacyjna

## BUDYNEK B2

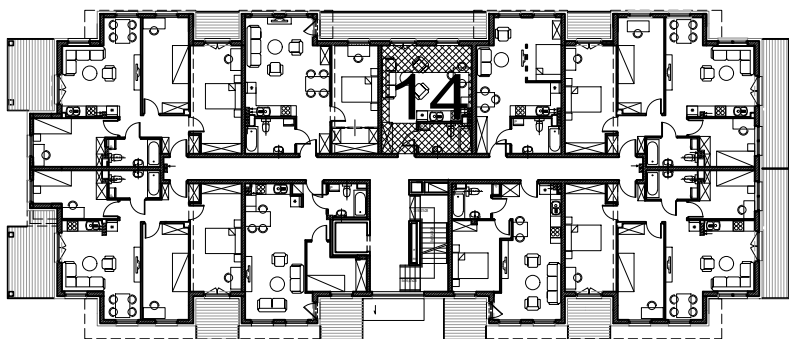


Piętro 1

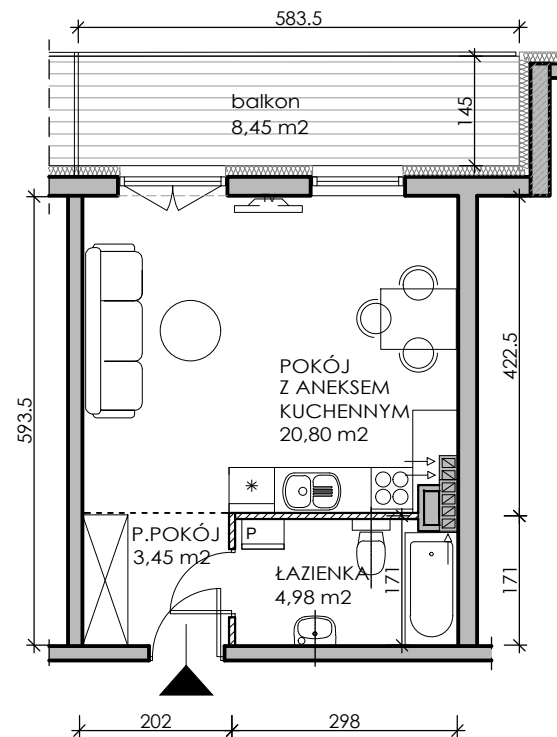

1. POKÓJ Z ANEKSEM KUCHENNYM - 20,80 m<sup>2</sup>
2. PRZEDPOKÓJ - 3,45 m<sup>2</sup>
3. ŁAZIENKA - 4,98 m<sup>2</sup>

### LEGENDA:

 ściany działowe nadające się do demontażu

### UWAGA:

- powierzchnie liczone wg Normy PN-ISO 9836;1997
- zgodnie z normą PN-ISO 9836;1997 do powierzchni lokalu wliczono ściany działowe nadające się do demontażu
- ze względu na trwające prace projektowe powierzchnie mogą ulec zmianie
- wyposażenie tylko w celach prezentacji, nie stanowi zobowiązania umownego

Wymiary ujęte w lokalu obejmują stan wykończeniowy (wymiary podane są na podstawie dokumentacji technicznej)

Developer:  
**Brochów Park Sp. z o.o. Sp.k.**  
ul. Komuny Paryskiej 56/4U  
50-452 Wrocław

Projektant:  
**PROEXBUD WROCŁAW Sp. z o.o**  
51-692 Wrocław  
ul. Szanieckiego 48a