



Brochów Park

Biuro sprzedaży


ul. Komuny Paryskiej 56/4U

tel. 725-777-444

www.brochowpark.pl


info@brochowpark.pl

Wrocław  
Brochów  
ul. Centralna

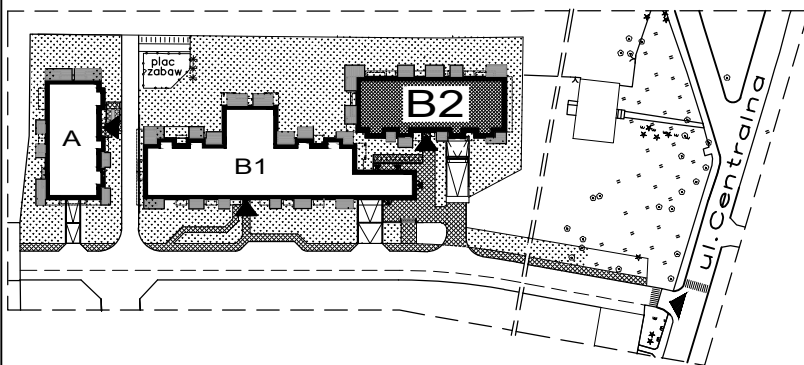

Mapka sytuacyjna


BUDYNEK B2

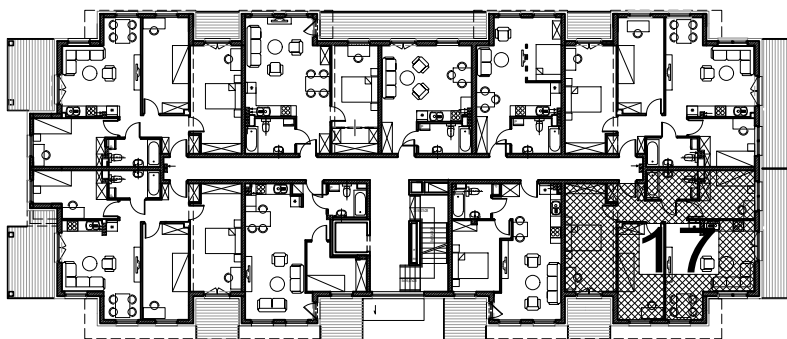

Piętro 1

Mieszkanie nr B2-1-17  
Piętro 1 , 4 pokoje  
Powierzchnia użytkowa - 73,0 m<sup>2</sup>

Skala 1:100

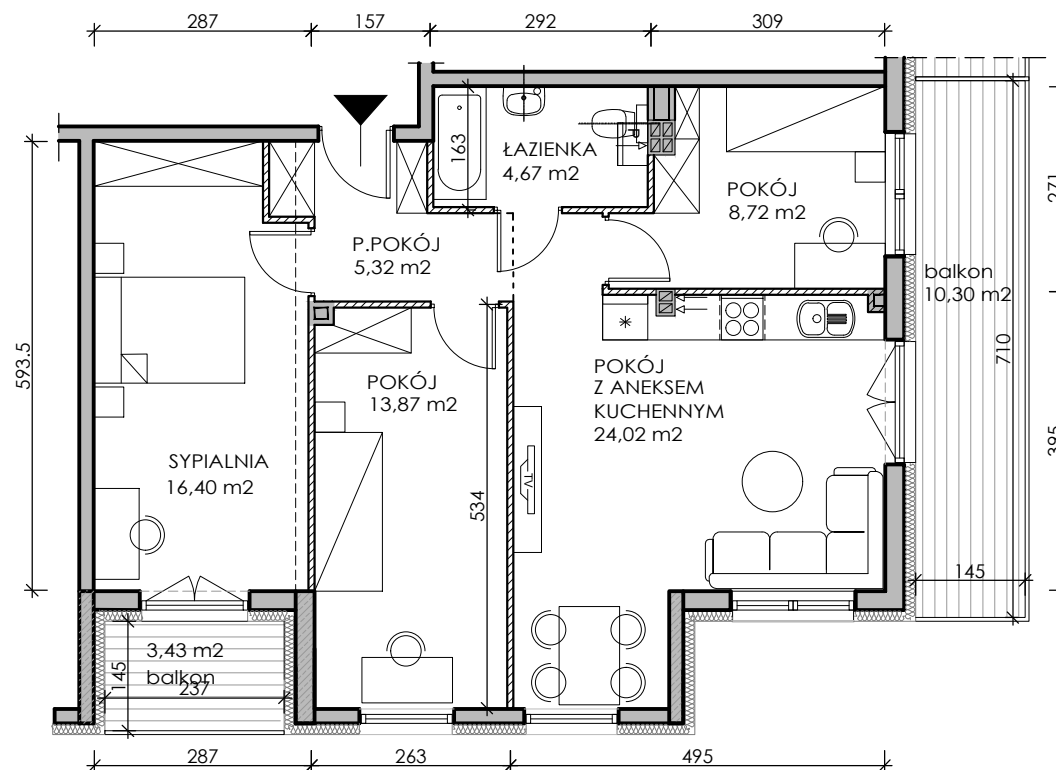

1. POKÓJ Z ANEKSEM KUCHENNYM - 24,02 m<sup>2</sup>
2. SYPIALNIA - 16,40 m<sup>2</sup>
3. POKÓJ - 13,87 m<sup>2</sup>
4. POKÓJ - 8,72 m<sup>2</sup>
5. PRZEDPOKÓJ - 5,32 m<sup>2</sup>
6. ŁAZIENKA - 4,67 m<sup>2</sup>

LEGENDA:

ściany działowe nadające się do demontażu

UWAGA:

- powierzchnie liczone wg Normy PN-ISO 9836;1997
- zgodnie z normą PN-ISO 9836;1997 do powierzchni lokalu wliczono ściany działowe nadające się do demontażu
- ze względu na trwające prace projektowe powierzchnie mogą ulec zmianie
- wyposażenie tylko w celach prezentacji, nie stanowi zobowiązania umownego

Wymiary ujęte w lokalu obejmują stan wykończeniowy (wymiary podane są na podstawie dokumentacji technicznej)

Developer:

**Brochów Park Sp. z o.o. Sp.k.**

ul. Komuny Paryskiej 56/4U

50-452 Wrocław

Projektant:

**PROEXBUD WROCŁAW Sp. z o.o**

51-692 Wrocław

ul. Szanieckiego 48a