



Brochów Park

Biuro sprzedaży


ul. Komuny Paryskiej 56/4U

tel. 725-777-444

www.brochowpark.pl


info@brochowpark.pl

Wrocław
Brochów
ul. Centralna

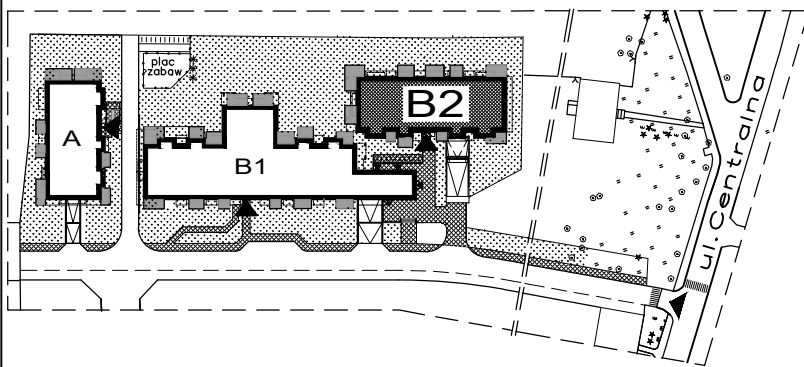

Mapka sytuacyjna


BUDYNEK B2

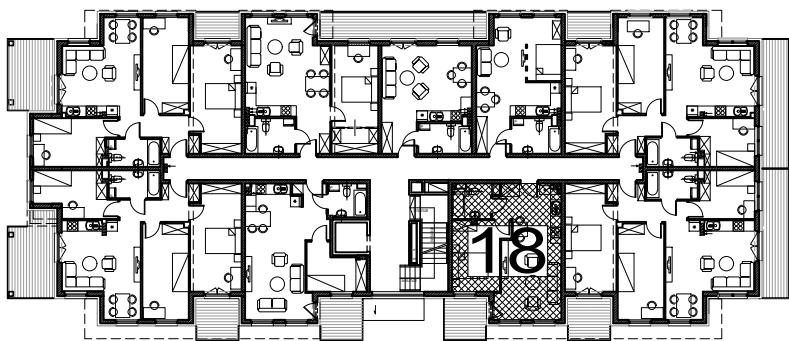

Piętro 1


Mieszkanie nr B2-1-18
Piętro 1, 2 pokoje
Powierzchnia użytkowa - 40,93 m²

Skala 1:100

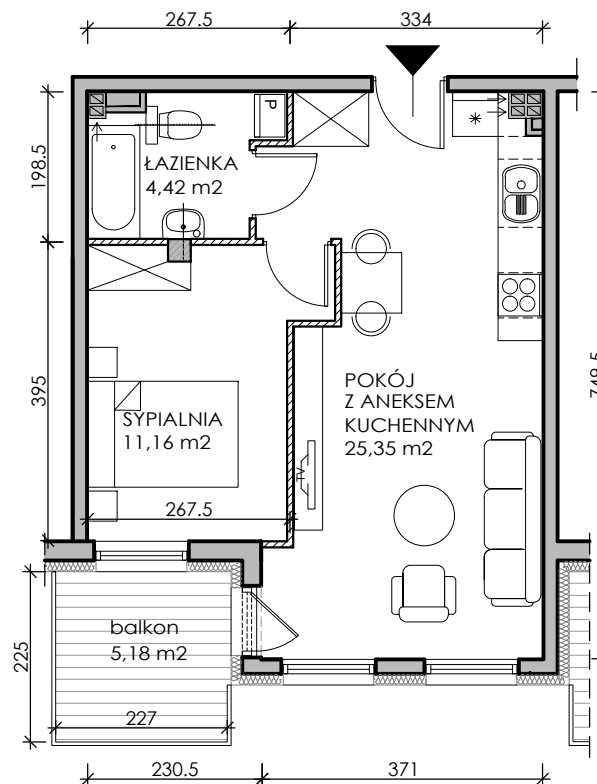

1. POKÓJ Z ANEKSEM KUCHENNYM - 25,35 m²
2. SYPIALNIA - 11,16 m²
3. ŁAZIENKA - 4,42 m²

LEGENDA:

  ściany działowe nadające się do demontażu

UWAGA:

- powierzchnie liczone wg Normy PN-ISO 9836;1997
- zgodnie z normą PN-ISO 9836;1997 do powierzchni lokalu wliczono ściany działowe nadające się do demontażu
- ze względu na trwające prace projektowe powierzchnie mogą ulec zmianie
- wyposażenie tylko w celach prezentacji, nie stanowi zobowiązania umownego

Wymiary ujęte w lokalu obejmują stan wykończeniowy (wymiary podane są na podstawie dokumentacji technicznej)

Developer:

Brochów Park Sp. z o.o. Sp.k.

ul. Komuny Paryskiej 56/4U

50-452 Wrocław

Projektant:

PROXBUD WROCŁAW Sp. z o.o

51-692 Wrocław

ul. Szanieckiego 48a