



Brochów Park

Biuro sprzedaży


ul. Komuny Paryskiej 56/4U

tel. 725-777-444

www.brochowpark.pl


info@brochowpark.pl

Wrocław
Brochów
ul. Centralna

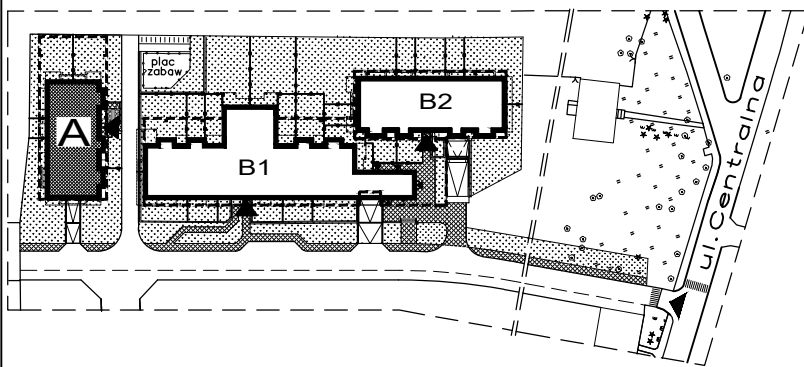

Mapka sytuacyjna

BUDYNEK A

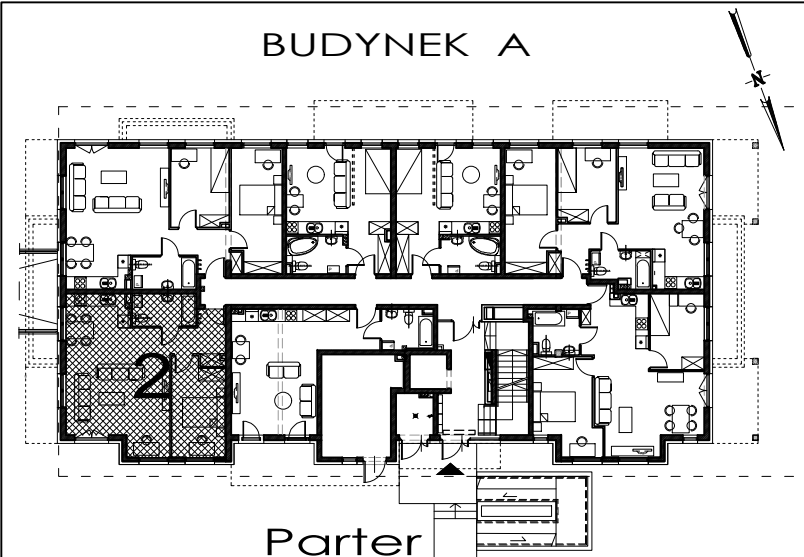


Parter

Mieszkanie nr A-0-2

Parter, 2 pokoje
Powierzchnia użytkowa - 53,66 m²


Skala 1:100

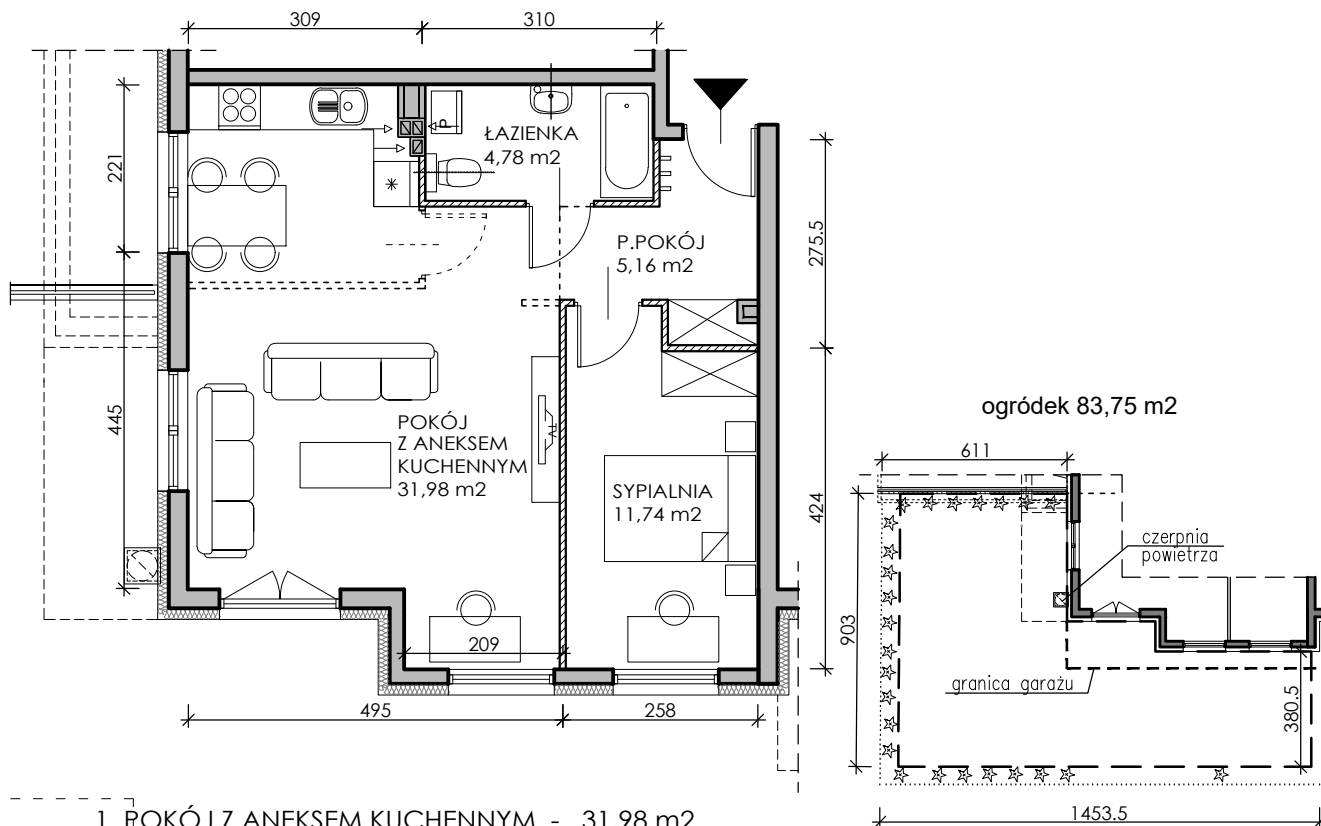

Skala 1:250

1. POKÓJ Z ANEKSEM KUCHENNYM - 31,98 m²
2. SYPIALNIA - 11,74 m²
3. PRZEDPOKÓJ - 5,16 m²
4. ŁAZIENKA - 4,78 m²

LEGENDA:

 ścianki działowe nadające się do demontażu

UWAGA:

- powierzchnie liczone wg Normy PN-ISO 9836;1997
- zgodnie z Normą PN-ISO 9836;1997 do powierzchni lokalu wliczono ścianki działowe nadające się do demontażu
- ze względu na trwające prace projektowe powierzchnie mogą ulec zmianie
- wyposażenie tylko w celach prezentacji, nie stanowi zobowiązania umownego

Wymiary ujęte w lokalu obejmują stan wykończeniowy (wymiary podane są na podstawie dokumentacji technicznej)

Developer:
Brochów Park Sp. z o.o. Sp.k.
ul. Komuny Paryskiej 56/4U
50-452 Wrocław

Projektant:
PROEXBUD WROCŁAW Sp. z o.o.
51-692 Wrocław
ul. Szanieckiego 48a