



Brochów Park

Biuro sprzedaży


ul. Komuny Paryskiej 56/4U

tel. 725-777-444

www.brochowpark.pl


info@brochowpark.pl

Wrocław  
Brochów  
ul. Centralna

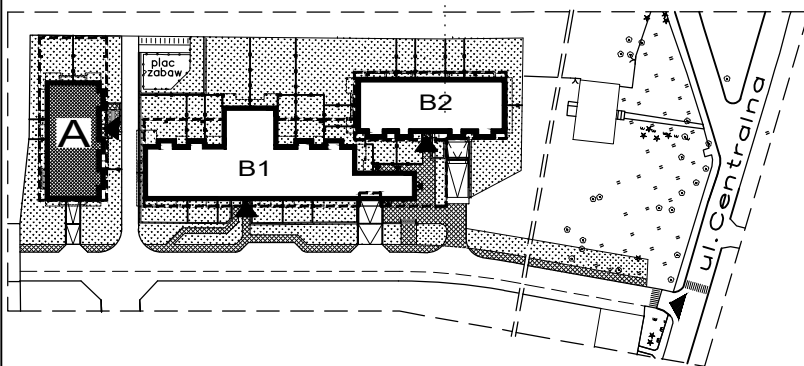

Mapka sytuacyjna

BUDYNEK A

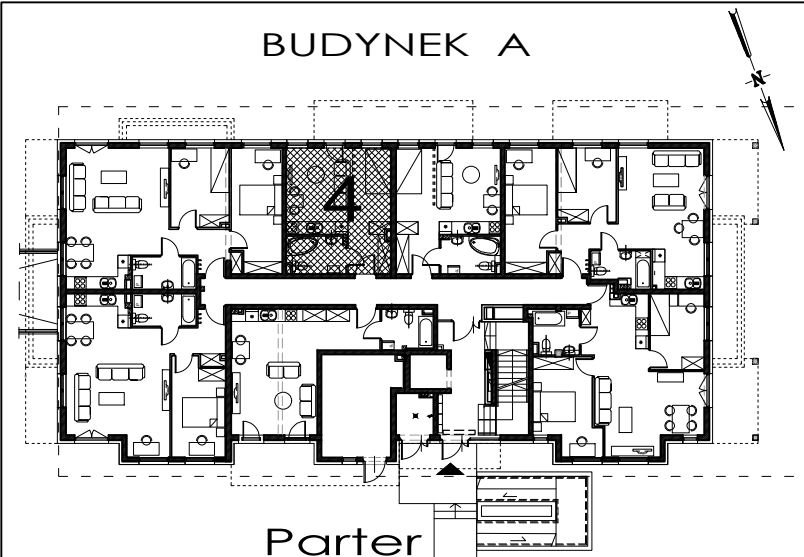


Parter

# Mieszkanie nr A-0-4

Parter, 1 pokój  
Powierzchnia użytkowa - 28,73 m<sup>2</sup>

Skala 1:100

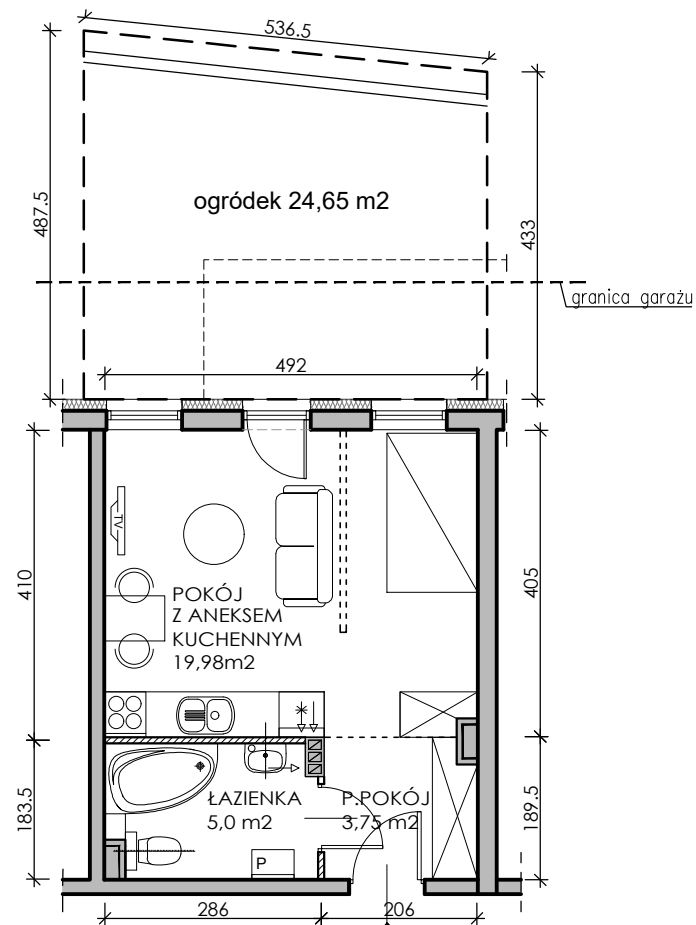

- 1. POKÓJ Z ANEKSEM KUCHENNYM - 19,98 m<sup>2</sup>
- 2. PRZEDPOKÓJ - 3,75 m<sup>2</sup>
- 3. ŁAZIENKA - 5,00 m<sup>2</sup>

LEGENDA: ściany działowe nadające się do demontażu

UWAGA:

- powierzchnie liczone wg Normy PN-ISO 9836;1997
- zgodnie z normą PN-ISO 9836;1997 do powierzchni lokalu wliczono ściany działowe nadające się do demontażu
- ze względu na trwające prace projektowe powierzchnie mogą ulec zmianie
- wyposażenie tylko w celach prezentacji, nie stanowi zobowiązania umownego

Wymiary ujęte w lokalu obejmują stan wykończeniowy (wymiary podane są na podstawie dokumentacji technicznej)

Deweloper:

**Brochów Park Sp. z o.o. Sp.k.**

ul. Komuny Paryskiej 56/4U

50-452 Wrocław

Projektant:

**PROEXBUD WROCLAW Sp. z o.o**

51-692 Wrocław

ul. Szanieckiego 48a