



Brochów Park

Biuro sprzedaży



ul. Komuny Paryskiej 56/4U

tel. 725-777-444

www.brochowpark.pl


info@brochowpark.pl

Wrocław  
Brochów  
ul. Centralna

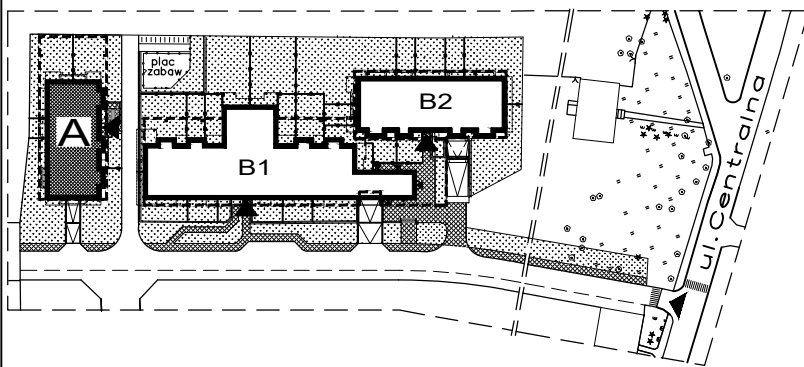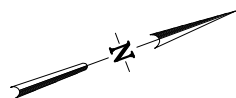

Mapka sytuacyjna

BUDYNEK A

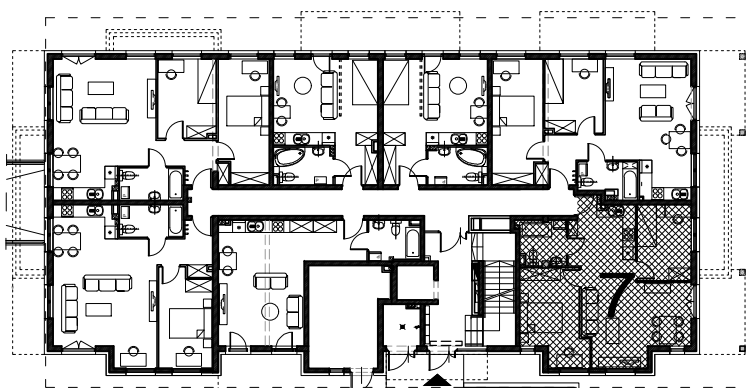


Parter

Mieszkanie nr A-0-7

Parter, 3 pokoje

Powierzchnia użytkowa - 56,74 m<sup>2</sup>

Skala 1:100

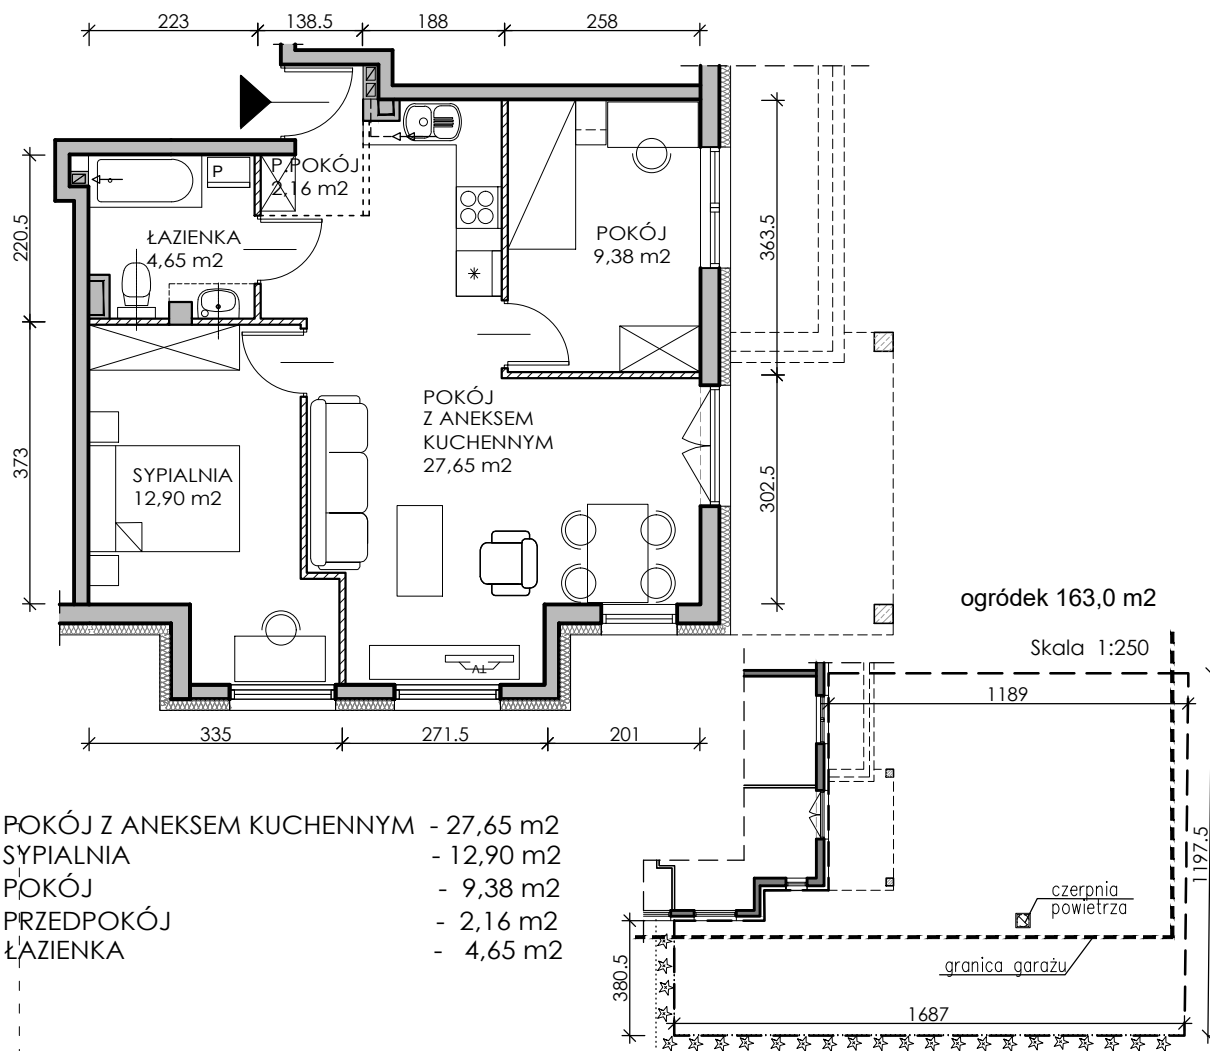

- 1- POKÓJ Z ANEKSEM KUCHENNYM - 27,65 m<sup>2</sup>
2. SYPIALNIA - 12,90 m<sup>2</sup>
3. POKÓJ - 9,38 m<sup>2</sup>
4. PRZEDPOKÓJ - 2,16 m<sup>2</sup>
5. ŁAZIENKA - 4,65 m<sup>2</sup>

LEGENDA:

ściany działowe nadające się do demontażu

UWAGA:

- powierzchnie liczone wg Normy PN-ISO 9836;1997
- zgodnie z Normą PN-ISO 9836;1997 do powierzchni lokalu wliczono ściany działowe nadające się do demontażu
- ze względu na trwające prace projektowe powierzchnie mogą ulec zmianie
- wyposażenie tylko w celach prezentacji, nie stanowi zobowiązania umownego

Wymiary ujęte w lokalu obejmują stan wykończeniowy (wymiary podane są na podstawie dokumentacji technicznej)

Deweloper:

**Brochów Park Sp. z o.o. Sp.k.**

ul. Komuny Paryskiej 56/4U

50-452 Wrocław

Projektant:

**PROEXBUD WROCŁAW Sp. z o.o**

51-692 Wrocław

ul. Szanieckiego 48a