



Brochów Park

Biuro sprzedaży

ul. Komuny Paryskiej 56/4U

tel. 725-777-444

www.brochowpark.pl

info@brochowpark.pl


Mieszkanie nr B1-0-11

Parter, 3 pokoje

Powierzchnia użytkowa - 56,45 m<sup>2</sup>


Skala 1:100

Wrocław  
Brochów  
ul. Centralna

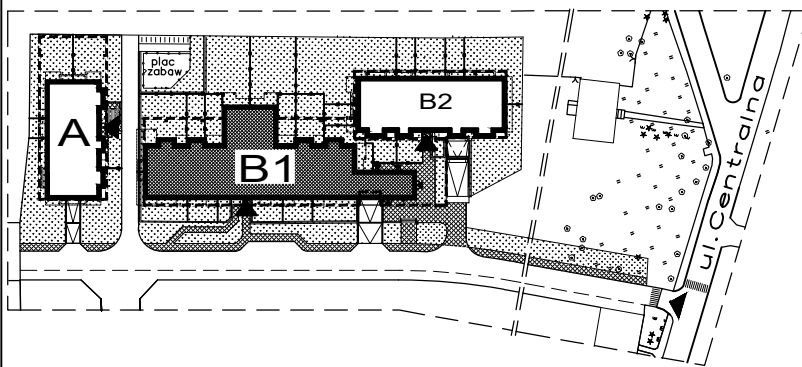


Mapka sytuacyjna

BUDYNEK B1

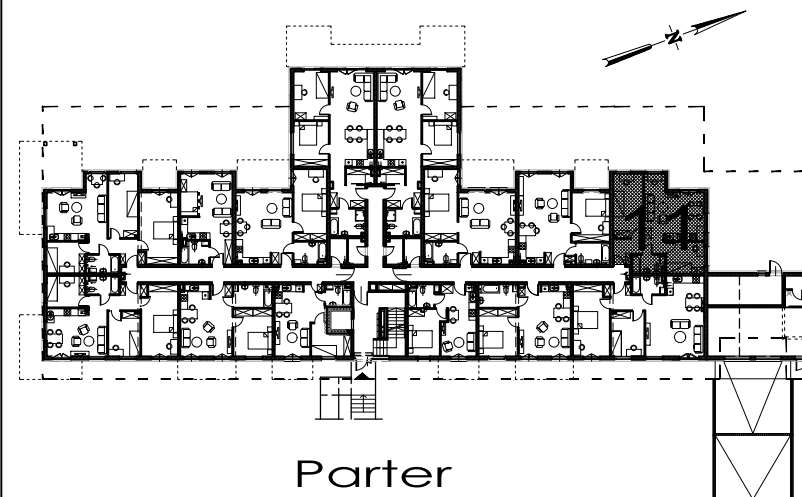

Parter

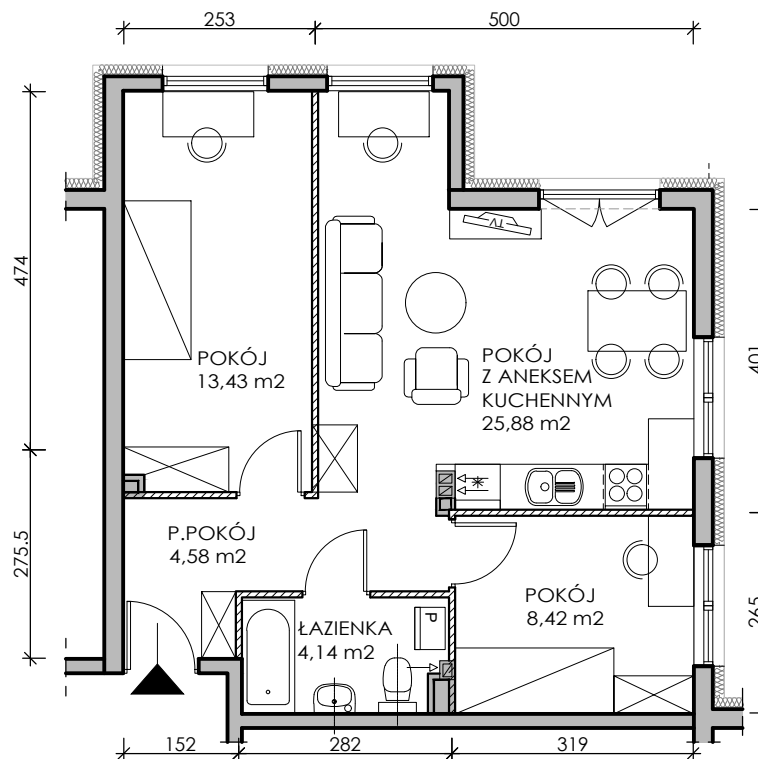

1. POKÓJ Z ANEKSEM KUCHENNYM - 25,88 m<sup>2</sup>
2. POKÓJ - 13,43 m<sup>2</sup>
3. POKÓJ - 8,42 m<sup>2</sup>
4. PRZEDPOKÓJ - 4,58 m<sup>2</sup>
5. ŁAZIENKA - 4,14 m<sup>2</sup>


LEGENDA:

 ściany działowe nadające się do demontażu

UWAGA:

- powierzchnie liczone wg Normy PN-ISO 9836;1997
- zgodnie z normą PN-ISO 9836;1997 do powierzchni lokalu wliczono ściany działowe nadające się do demontażu
- ze względu na trwające prace projektowe powierzchnie mogą ulec zmianie
- wyposażenie tylko w celach prezentacji, nie stanowi zobowiązania umownego

Wymiary ujęte w lokalu obejmują stan wykończeniowy (wymiary podane są na podstawie dokumentacji technicznej)

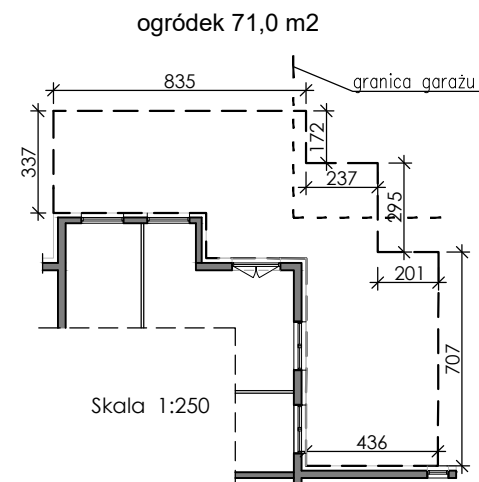

Skala 1:250

Developer:  
**Brochów Park Sp. z o.o. Sp.k.**

ul. Komuny Paryskiej 56/4U  
50-452 Wrocław

Projektant:  
**PROEXBUD WROCŁAW Sp. z o.o**

51-692 Wrocław  
ul. Szanieckiego 48a