



Brochów Park

Biuro sprzedaży

ul. Komuny Paryskiej 56/4U

tel. 725-777-444

www.brochowpark.pl


info@brochowpark.pl

Mieszkanie nr B1-0-13


Parter, 2 pokoje

Powierzchnia użytkowa - 44,66 m²

Skala 1:100

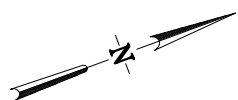


Wrocław
Brochów
ul. Centralna

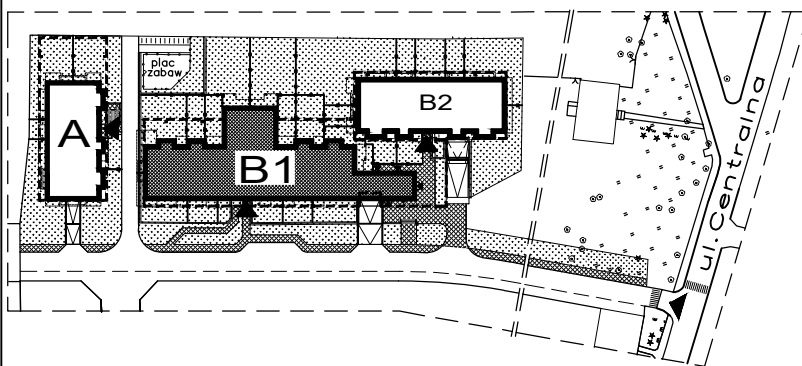


Mapka sytuacyjna

BUDYNEK B1

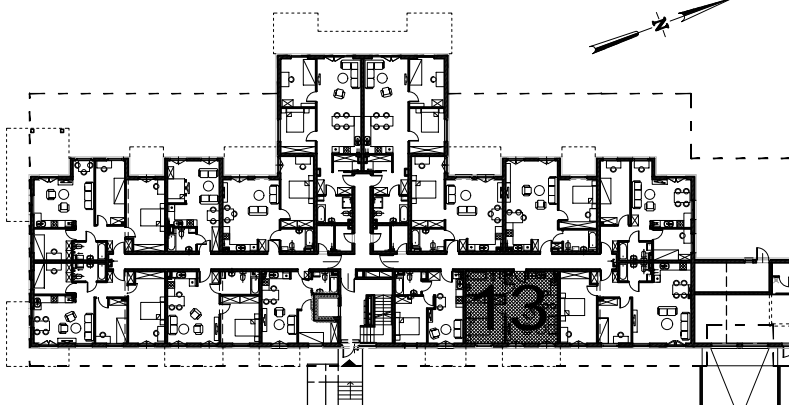

Parter

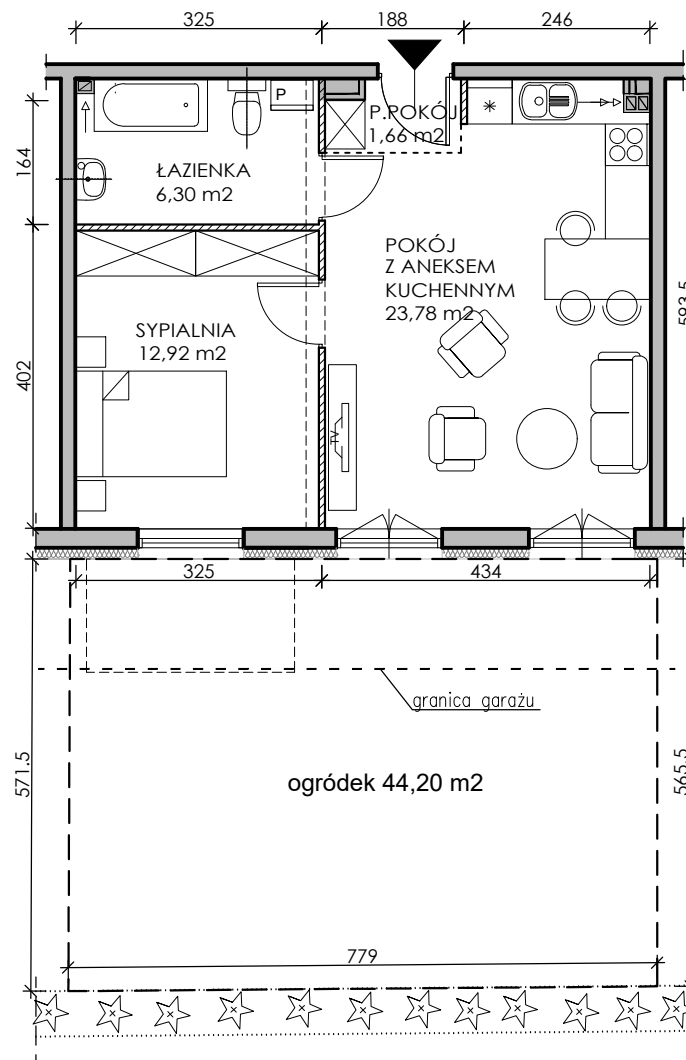

1. POKÓJ Z ANEKSEM. KUCH. - 23,78 m²
2. SYPIALNIA - 12,92 m²
3. PRZEDPOKÓJ - 1,66 m²
4. ŁAZIENKA - 6,30 m²

LEGENDA:

 ściany działowe nadające się do demontażu

UWAGA:

- powierzchnie liczone wg Normy PN-ISO 9836;1997
- zgodnie z normą PN-ISO 9836;1997 do powierzchni lokalu wliczono ściany działowe nadające się do demontażu
- ze względu na trwające prace projektowe powierzchnie mogą ulec zmianie
- wyposażenie tylko w celach prezentacji, nie stanowi zobowiązania umownego

Wymiary ujęte w lokalu obejmują stan wykończeniowy (wymiary podane są na podstawie dokumentacji technicznej)

Developer:

Brochów Park Sp. z o.o. Sp.k.

ul. Komuny Paryskiej 56/4U

50-452 Wrocław

Projektant:

PROEXBUD WROCŁAW Sp. z o.o

51-692 Wrocław

ul. Szanieckiego 48a