



Brochów Park

Biuro sprzedaży

ul. Komuny Paryskiej 56/4U

tel. 725-777-444

www.brochowpark.pl



info@brochowpark.pl

## Mieszkanie nr B1-0-3

Parter, 4 pokoje


Powierzchnia użytkowa - 67,97 m<sup>2</sup>

Skala 1:100

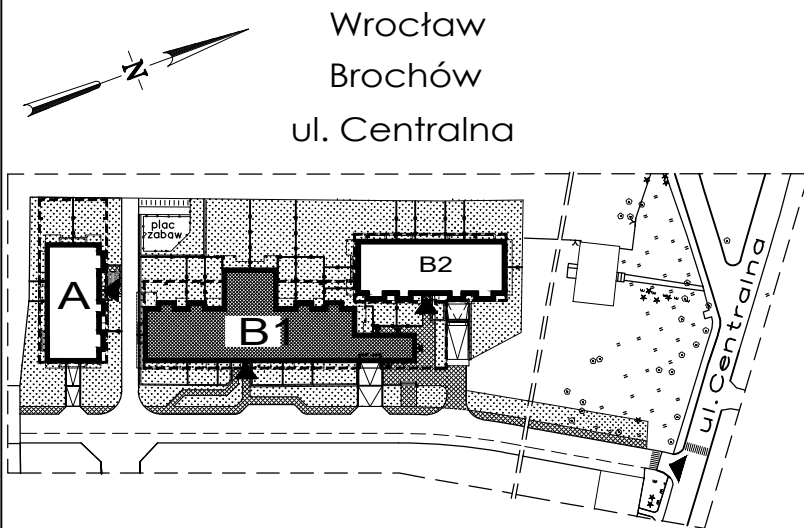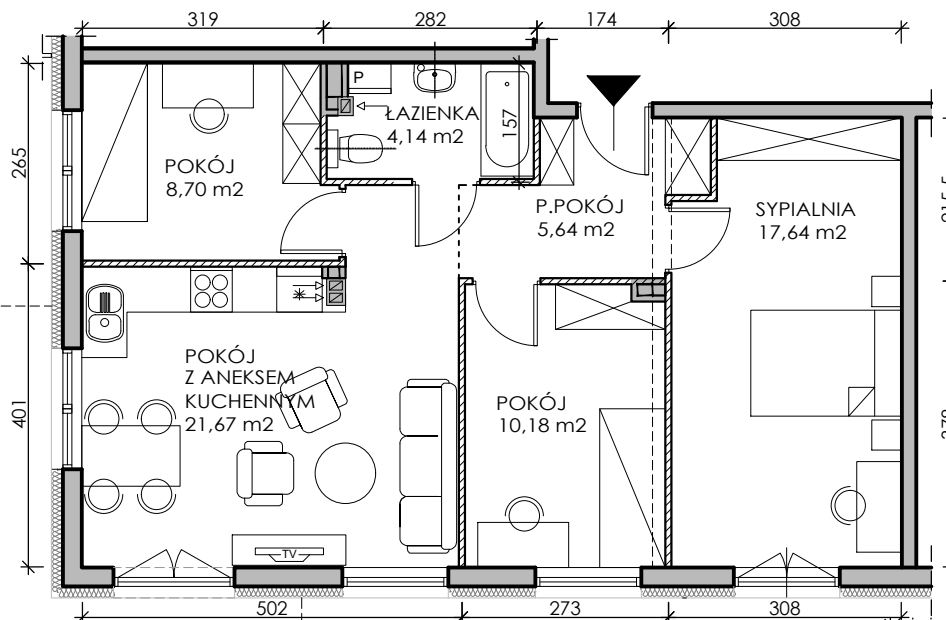


Mapka sytuacyjna

### BUDYNEK B1

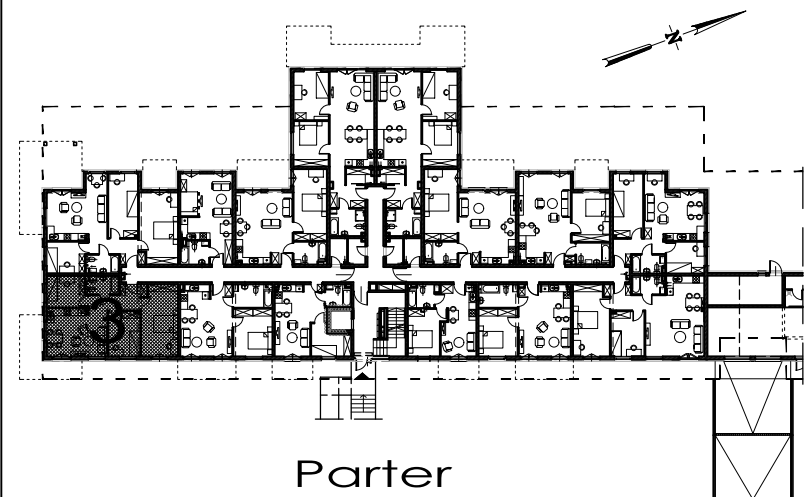

Parter

1. POKÓJ Z ANEKSEM KUCHENNYM - 21,67 m<sup>2</sup>
2. SYPIALNIA - 17,64 m<sup>2</sup>
3. POKÓJ - 10,18 m<sup>2</sup>
4. POKÓJ - 8,70 m<sup>2</sup>
5. PRZEDPOKÓJ - 5,64 m<sup>2</sup>
6. ŁAZIENKA - 4,14 m<sup>2</sup>

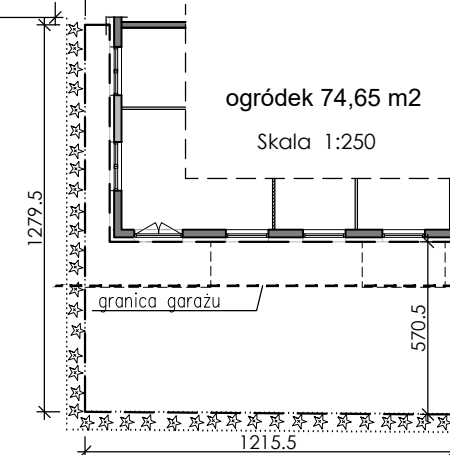

ogródek 74,65 m<sup>2</sup>

Skala 1:250

**LEGENDA:**

ściany działowe nadające się do demontażu

**UWAGA:**

- powierzchnie liczone wg Normy PN-ISO 9836;1997
- zgodnie z normą PN-ISO 9836;1997 do powierzchni lokalu wliczono ściany działowe nadające się do demontażu
- ze względu na trwające prace projektowe powierzchnie mogą ulec zmianie
- wyposażenie tylko w celach prezentacji, nie stanowi zobowiązania umownego

Wymiary ujęte w lokalu obejmują stan wykończeniowy (wymiary podane są na podstawie dokumentacji technicznej)

Developer:

**Brochów Park Sp. z o.o. Sp.k.**

ul. Komuny Paryskiej 56/4U

50-452 Wrocław

Projektant:

**PROEXBUD WROCŁAW Sp. z o.o**

51-692 Wrocław

ul. Szanieckiego 48a