



Brochów Park

Biuro sprzedaży

ul. Komuny Paryskiej 56/4U

tel. 725-777-444

www.brochowpark.pl

info@brochowpark.pl



Mieszkanie nr B1-0-4

Parter , 4 pokoje

Powierzchnia użytkowa - 74,74 m²


Skala 1:100

Wrocław
Brochów
ul. Centralna

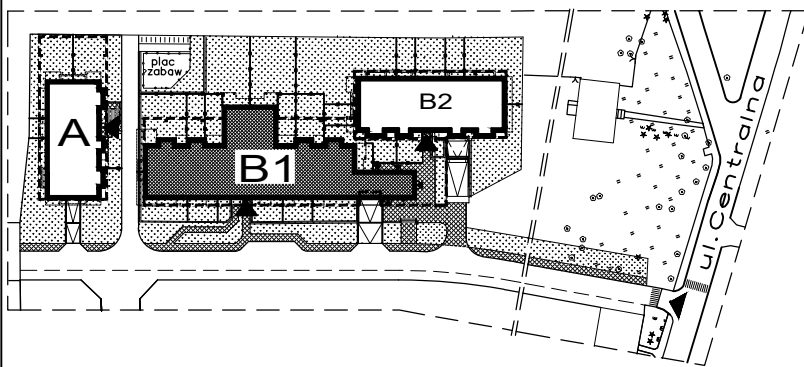
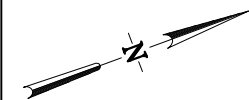


Mapka sytuacyjna

BUDYNEK B1

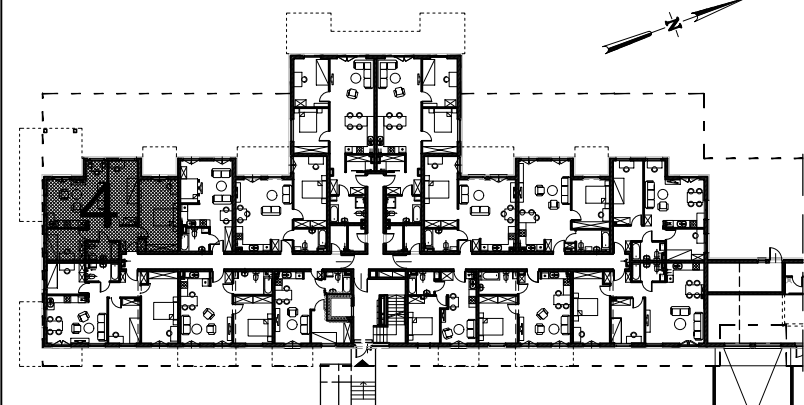

Parter

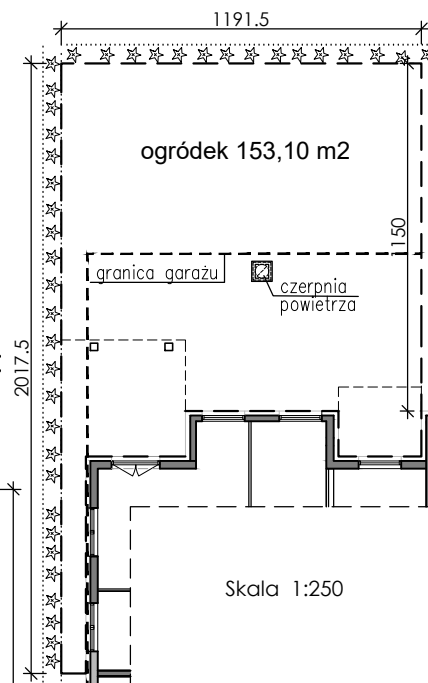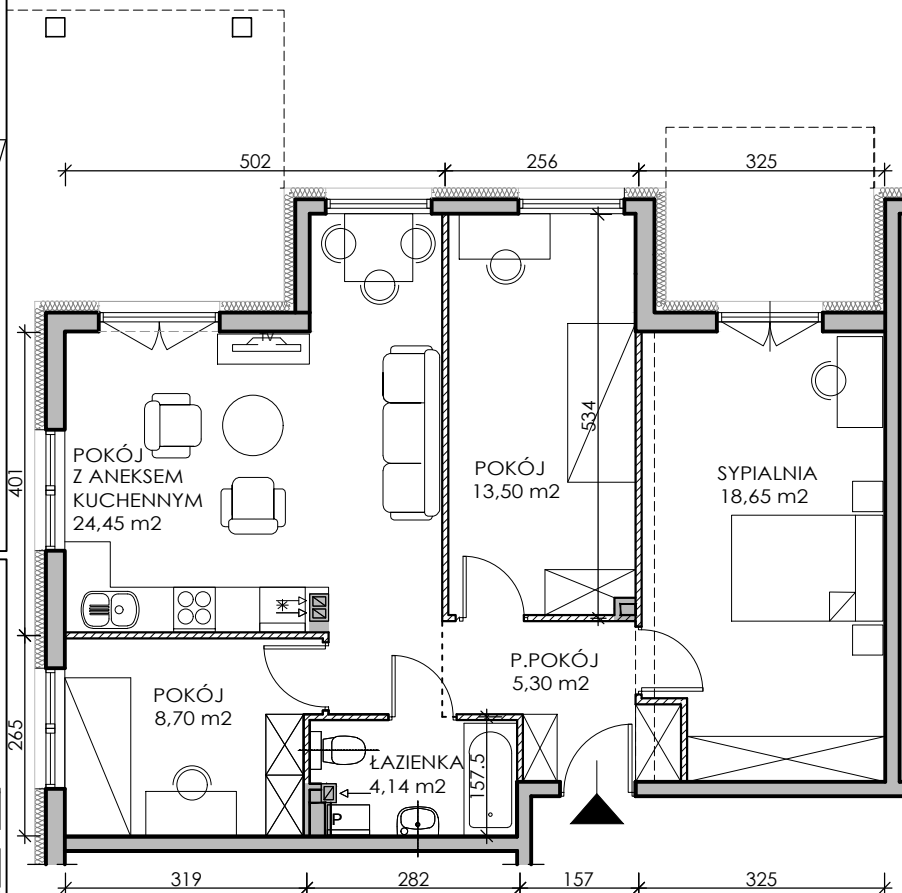

Skala 1:250

1. POKÓJ Z AN. KUCH. - 24,45 m²
2. SYPIALNIA - 18,65 m²
3. POKÓJ - 13,50 m²
4. POKÓJ - 8,70 m²
5. PRZEDPOKÓJ - 5,30 m²
6. ŁAZIENKA - 4,14 m²

LEGENDA:

ścianki działowe nadające się do demontażu

UWAGA:

- powierzchnie liczone wg Normy PN-ISO 9836;1997
- zgodnie z normą PN-ISO 9836;1997 do powierzchni lokalu wliczono ścianki działowe nadające się do demontażu
- ze względu na trwające prace projektowe powierzchnie mogą ulec zmianie
- wyposażenie tylko w celach prezentacji, nie stanowi zobowiązania umownego

Wymiary ujęte w lokalu obejmują stan wykończeniowy (wymiary podane są na podstawie dokumentacji technicznej)

Developer:

Brochów Park Sp. z o.o. Sp.k.

ul. Komuny Paryskiej 56/4U

50-452 Wrocław

Projektant:

PROEXBUD WROCŁAW Sp. z o.o

51-692 Wrocław

ul. Szanieckiego 48a