



Brochów Park

Biuro sprzedaży


ul. Komuny Paryskiej 56/4U

tel. 725-777-444

www.brochowpark.pl


info@brochowpark.pl

Wrocław
Brochów
ul. Centralna

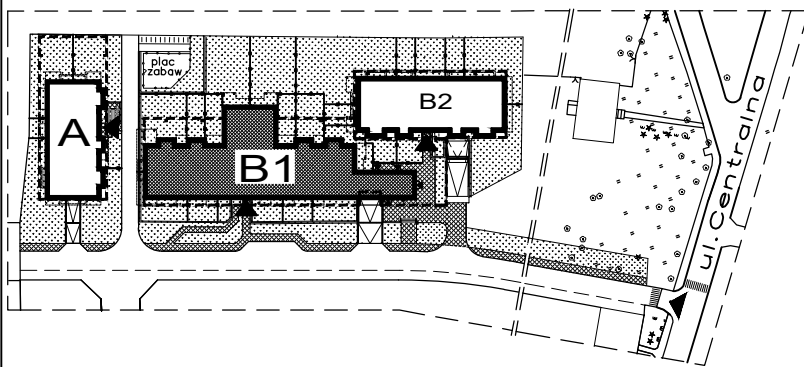


Mapka sytuacyjna

BUDYNEK B1

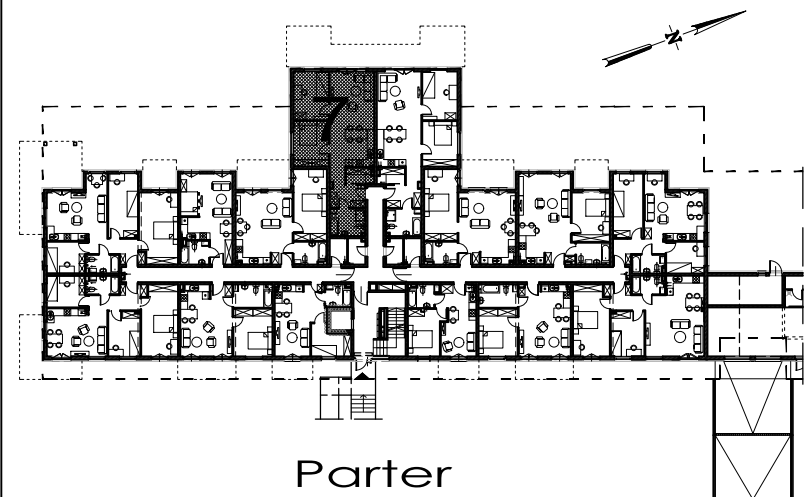


Parter

Mieszkanie nr B1-0-7 Parter, 3 pokoje Powierzchnia użytkowa - 69,42 m²

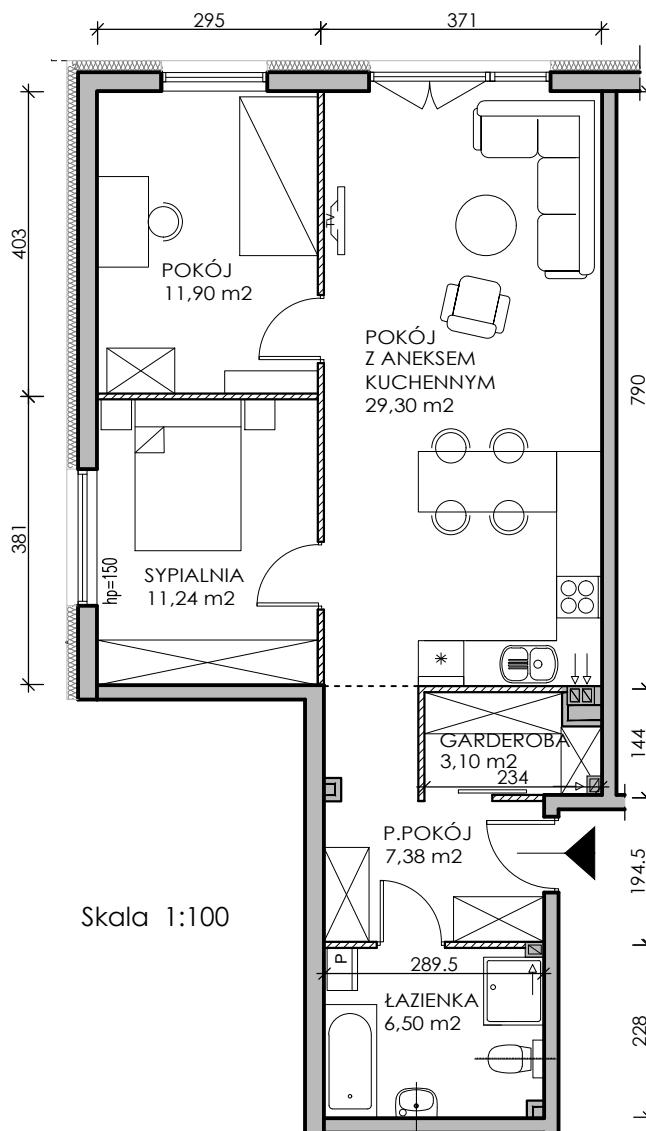

Skala 1:100

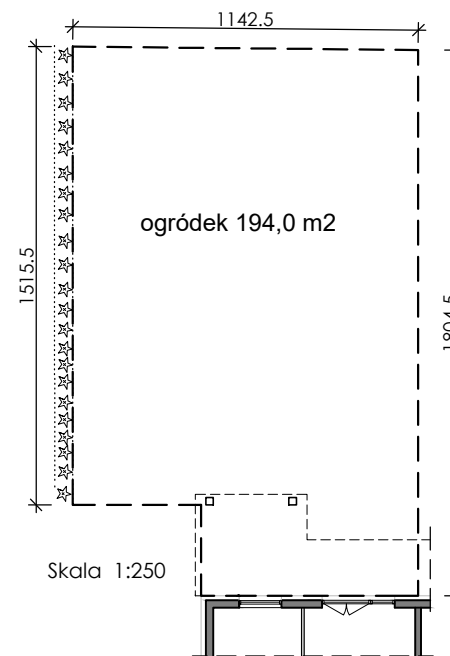

Skala 1:250

- | | |
|------------------------------|------------------------|
| 1. POKÓJ Z ANEKSEM KUCHENNYM | - 29,30 m ² |
| 2. SYPIALNIA | - 11,24 m ² |
| 3. POKÓJ | - 11,90 m ² |
| 4. GARDEROBA | - 3,10 m ² |
| 5. PRZEDPOKÓJ | - 7,38 m ² |
| 6. ŁAZIENKA | - 6,50 m ² |

LEGENDA:

 ściany działowe nadające się do demontażu

UWAGA:

- powierzchnie liczone wg Normy PN-ISO 9836;1997
- zgodnie z normą PN-ISO 9836;1997 do powierzchni lokalu wliczono ściany działowe nadające się do demontażu
- ze względu na trwające prace projektowe powierzchnie mogą ulec zmianie
- wyposażenie tylko w celach prezentacji, nie stanowi zobowiązania umownego

Wymiary ujęte w lokalu obejmują stan wykończeniowy (wymiary podane są na podstawie dokumentacji technicznej)

Developer:

Brochów Park Sp. z o.o. Sp.k.

ul. Komuny Paryskiej 56/4U

50-452 Wrocław

Projektant:

PROEXBUD WROCŁAW Sp. z o.o

51-692 Wrocław

ul. Szanieckiego 48a