



Brochów Park

Biuro sprzedaży



ul. Komuny Paryskiej 56/4U

tel. 725-777-444

www.brochowpark.pl


info@brochowpark.pl

Wrocław
Brochów
ul. Centralna

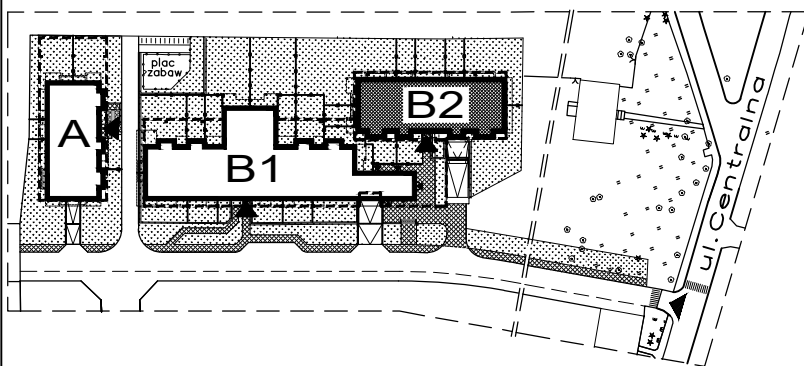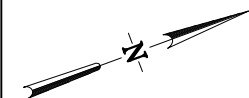


Mapka sytuacyjna

BUDYNEK B2

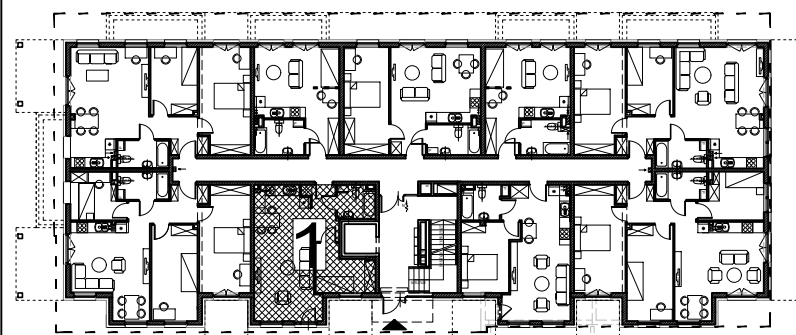

Parter

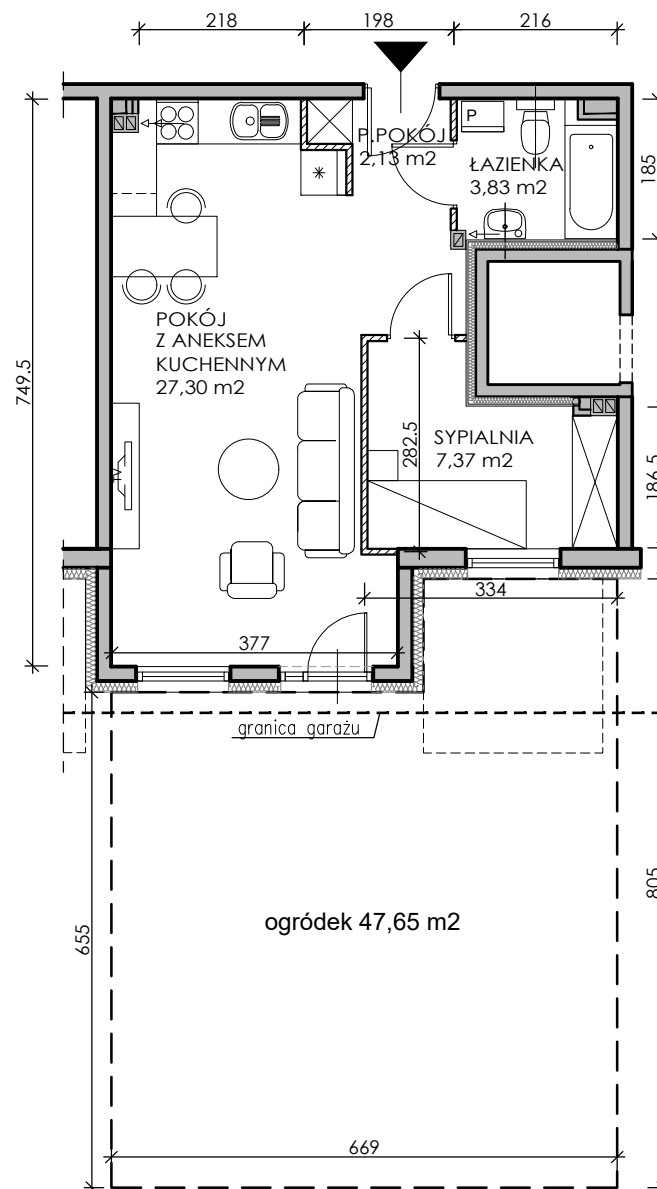


Skala 1:100

Mieszkanie nr B2-0-1
Parter, 2 pokoje
Powierzchnia użytkowa - 40,63 m²

1. POKÓJ Z ANEKSEM KUCHENNYM - 27,30 m²
2. SYPIALNIA - 7,37 m²
3. PRZEDPOKÓJ - 2,13 m²
4. ŁAZIENKA - 3,83 m²

LEGENDA:

 ściany działowe nadające się do demontażu

UWAGA:

- powierzchnie liczone wg Normy PN-ISO 9836;1997
- zgodnie z normą PN-ISO 9836;1997 do powierzchni lokalu wliczono ściany działowe nadające się do demontażu
- ze względu na trwające prace projektowe powierzchnie mogą ulec zmianie
- wyposażenie tylko w celach prezentacji, nie stanowi zobowiązania umownego

Wymiary ujęte w lokalu obejmują stan wykończeniowy (wymiary podane są na podstawie dokumentacji technicznej)

Developer:

Brochów Park Sp. z o.o. Sp.k.

ul. Komuny Paryskiej 56/4U

50-452 Wrocław

Projektant:

PROXBUD WROCLAW Sp. z o.o

51-692 Wrocław

ul. Szanieckiego 48a