



Brochów Park

Biuro sprzedaży

ul. Komuny Paryskiej 56/4U

tel. 725-777-444

www.brochowpark.pl

info@brochowpark.pl


Mieszkanie nr B2-0-2

Skala 1:100

Parter, 4 pokoje


Powierzchnia użytkowa - 69,43 m²

Wrocław
Brochów
ul. Centralna

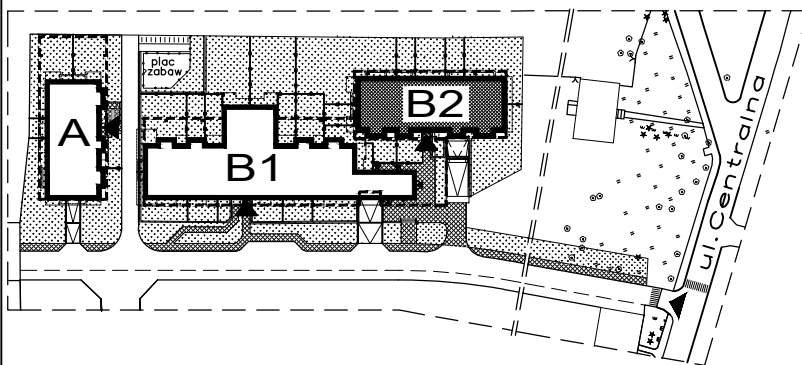


Mapka sytuacyjna

BUDYNEK B2

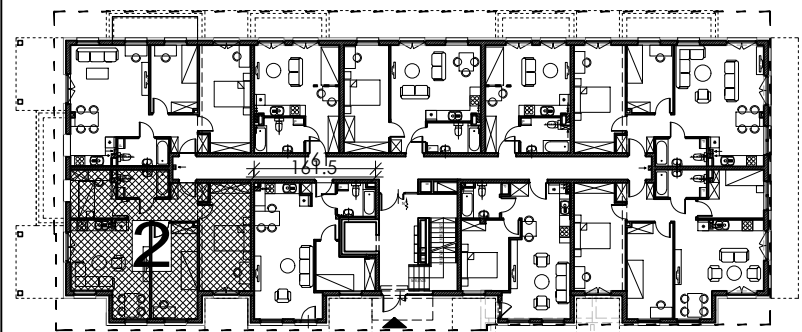

Parter

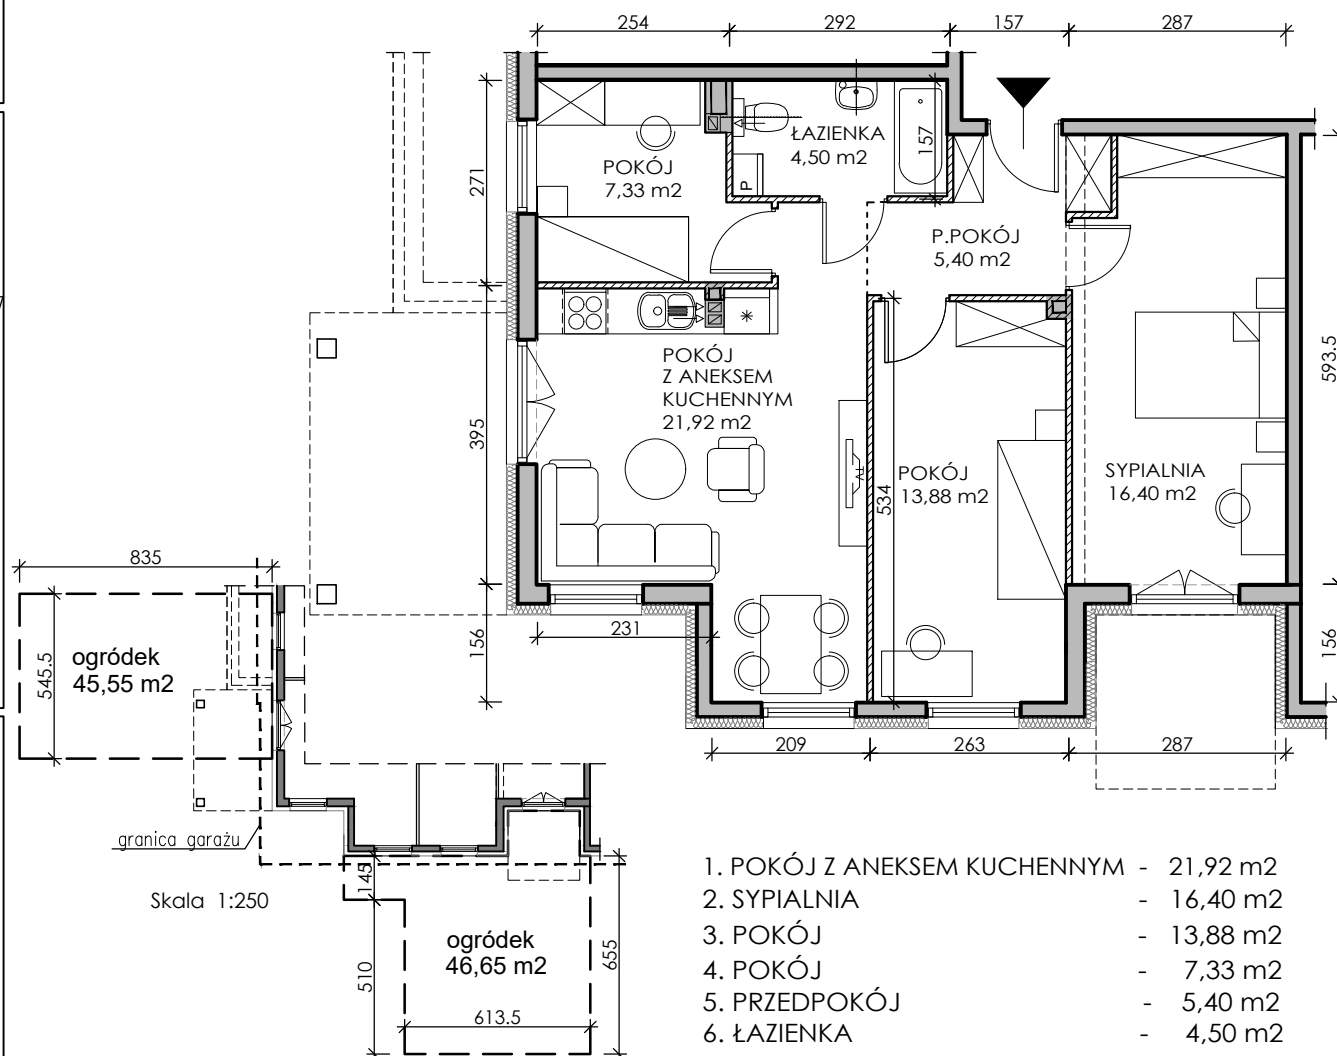

- | | |
|------------------------------|------------------------|
| 1. POKÓJ Z ANEKSEM KUCHENNYM | - 21,92 m ² |
| 2. SYPIALNIA | - 16,40 m ² |
| 3. POKÓJ | - 13,88 m ² |
| 4. POKÓJ | - 7,33 m ² |
| 5. PRZEDPOKÓJ | - 5,40 m ² |
| 6. ŁAZIENKA | - 4,50 m ² |

LEGENDA:

ścianki działowe nadające się do demontażu

UWAGA:

- powierzchnie liczone wg Normy PN-ISO 9836;1997
- zgodnie z normą PN-ISO 9836;1997 do powierzchni lokalu wliczono ścianki działowe nadające się do demontażu
- ze względu na trwające prace projektowe powierzchnie mogą ulec zmianie
- wyposażenie tylko w celach prezentacji, nie stanowi zobowiązania umownego

Wymiary ujęte w lokalu obejmują stan wykończeniowy (wymiary podane są na podstawie dokumentacji technicznej)

Skala 1:250

Developer:
Brochów Park Sp. z o.o. Sp.k.
ul. Komuny Paryskiej 56/4U
50-452 Wrocław

Projektant:
PROEXBUD WROCLAW Sp. z o.o
51-692 Wrocław
ul. Szanieckiego 48a