



Brochów Park

Biuro sprzedaży

ul. Komuny Paryskiej 56/4U

tel. 725-777-444

www.brochowpark.pl


info@brochowpark.pl

# Mieszkanie nr B2-0-3

Parter , 3 pokoje  
Powierzchnia użytkowa - 62,20 m<sup>2</sup>


Skala 1:100

Wrocław  
Brochów  
ul. Centralna

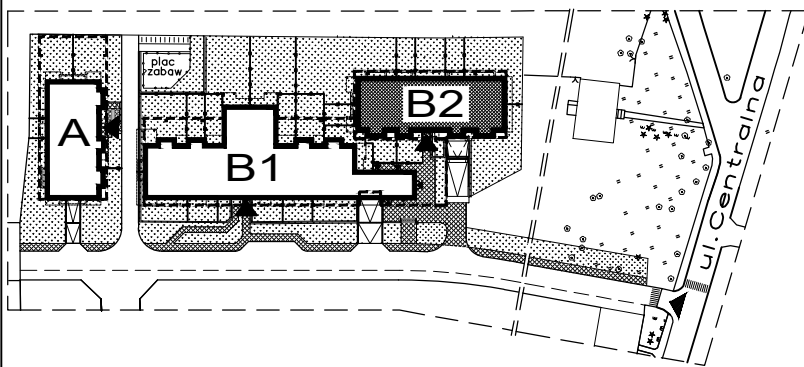

Mapka sytuacyjna



## BUDYNEK B2

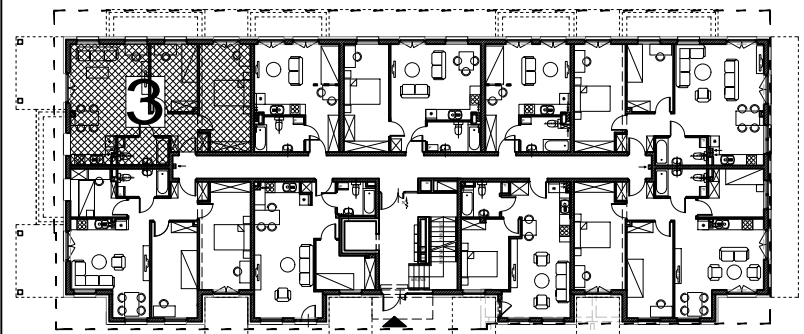

Parter

ogródek 362,0 m<sup>2</sup>

Skala 1:500

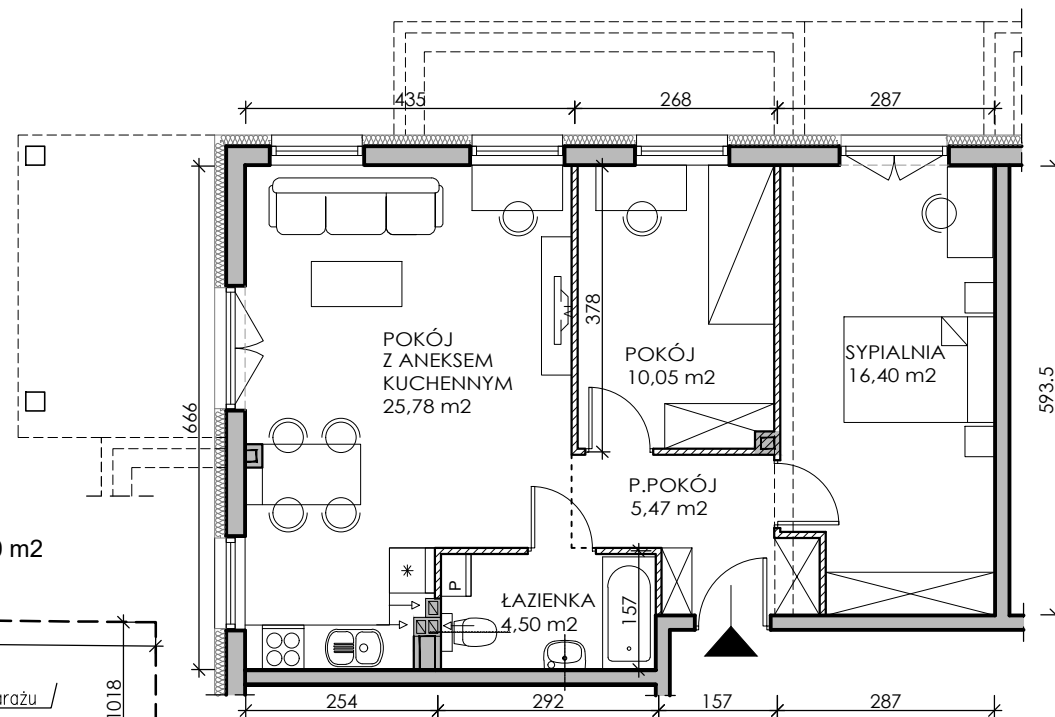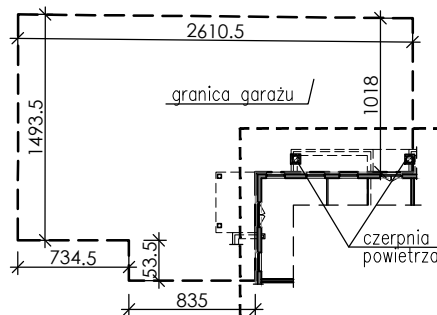

- 1. POKÓJ Z ANEKSEM KUCHENNYM - 25,78 m<sup>2</sup>
- 2. SYPIALNIA - 16,40 m<sup>2</sup>
- 3. POKÓJ - 10,05 m<sup>2</sup>
- 4. PRZEDPOKÓJ - 5,47 m<sup>2</sup>
- 5. ŁAZIENKA - 4,50 m<sup>2</sup>

### LEGENDA:

ściany działowe nadające się do demontażu

### UWAGA:

- powierzchnie liczone wg Normy PN-ISO 9836;1997
- zgodnie z normą PN-ISO 9836;1997 do powierzchni lokalu wliczono ściany działowe nadające się do demontażu
- ze względu na trwające prace projektowe powierzchnie mogą ulec zmianie
- wyposażenie tylko w celach prezentacji, nie stanowi zobowiązania umownego

Wymiary ujęte w lokalu obejmują stan wykończeniowy (wymiary podane są na podstawie dokumentacji technicznej)

Developer:

**Brochów Park Sp. z o.o. Sp.k.**

ul. Komuny Paryskiej 56/4U

50-452 Wrocław

Projektant:

**PROEXBUD WROCLAW Sp. z o.o**

51-692 Wrocław

ul. Szanieckiego 48a