



Brochów Park

Biuro sprzedaży

ul. Komuny Paryskiej 56/4U

tel. 725-777-444

www.brochowpark.pl

info@brochowpark.pl


Mieszkanie nr B2-0-7

Parter, 3 pokoje

Powierzchnia użytkowa -65,86 m²


Skala 1:100

Wrocław
Brochów
ul. Centralna

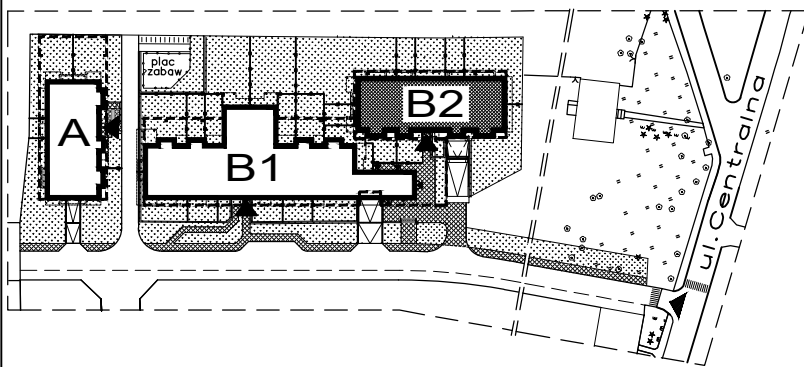

Mapka sytuacyjna



BUDYNEK B2

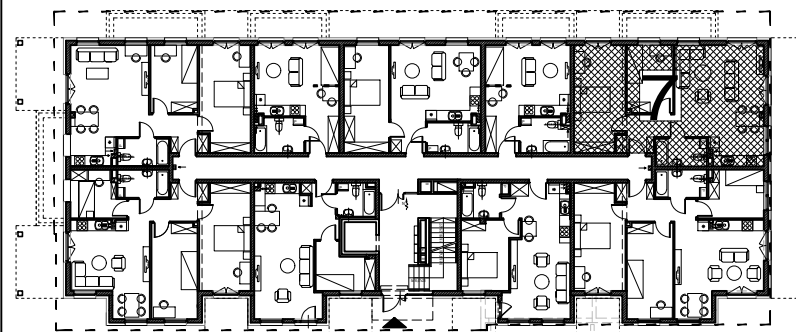

Parter


ogródek 185,45 m²

Skala 1:500

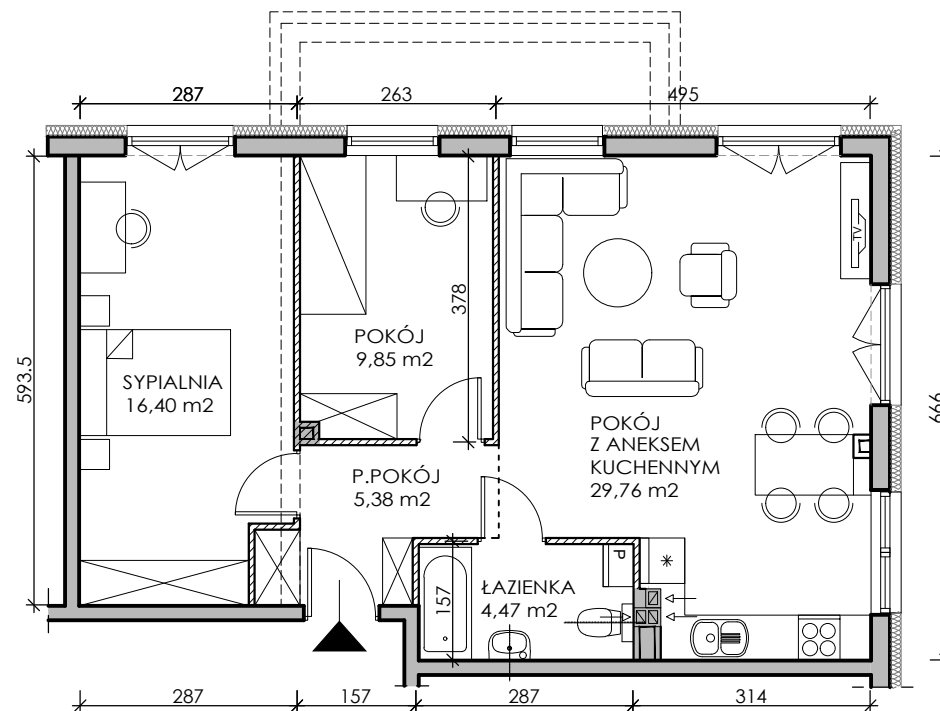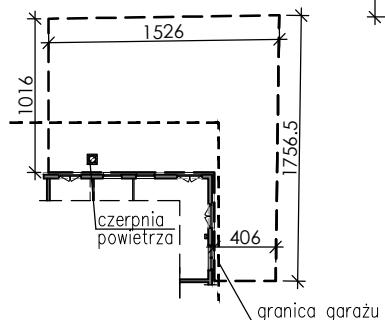

1. POKÓJ Z ANEKSEM KUCHENNYM - 29,76 m²
2. SYPIALNIA - 16,40 m²
3. POKÓJ - 9,85 m²
4. PRZEDPOKÓJ - 5,38 m²
5. ŁAZIENKA - 4,47 m²

LEGENDA:

 ściany działowe nadające się do demontażu

UWAGA:

- powierzchnie liczone wg Normy PN-ISO 9836;1997
- zgodnie z normą PN-ISO 9836;1997 do powierzchni lokalu wliczono ściany działowe nadające się do demontażu
- ze względu na trwające prace projektowe powierzchnie mogą ulec zmianie
- wyposażenie tylko w celach prezentacji, nie stanowi zobowiązania umownego

Wymiary ujęte w lokalu obejmują stan wykończeniowy (wymiary podane są na podstawie dokumentacji technicznej)

Developer:

Brochów Park Sp. z o.o. Sp.k.

ul. Komuny Paryskiej 56/4U

50-452 Wrocław

Projektant:

PROEXBUD WROCŁAW Sp. z o.o

51-692 Wrocław

ul. Szanieckiego 48a