



Brochów Park

Biuro sprzedaży

ul. Komuny Paryskiej 56/4U

tel. 725-777-444

www.brochowpark.pl


info@brochowpark.pl

Mieszkanie nr B2-2-24

Skala 1:100


Poddasze , 3 pokoje

Powierzchnia użytkowa - 50,52 m²

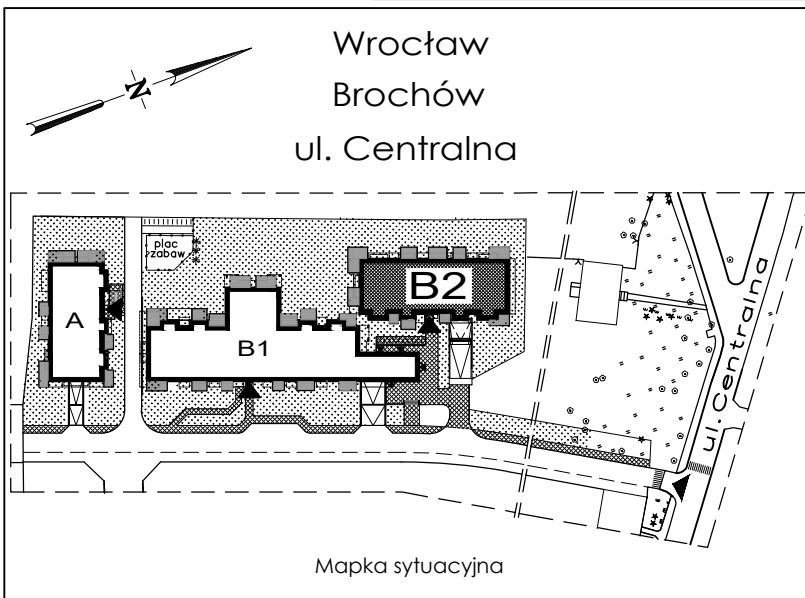


Mapka sytuacyjna

BUDYNEK B2

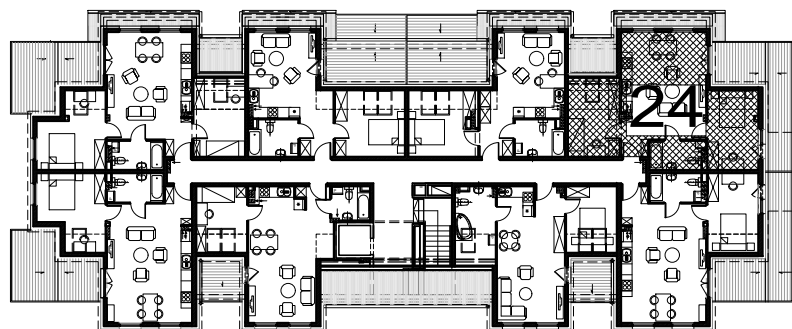

Poddasze

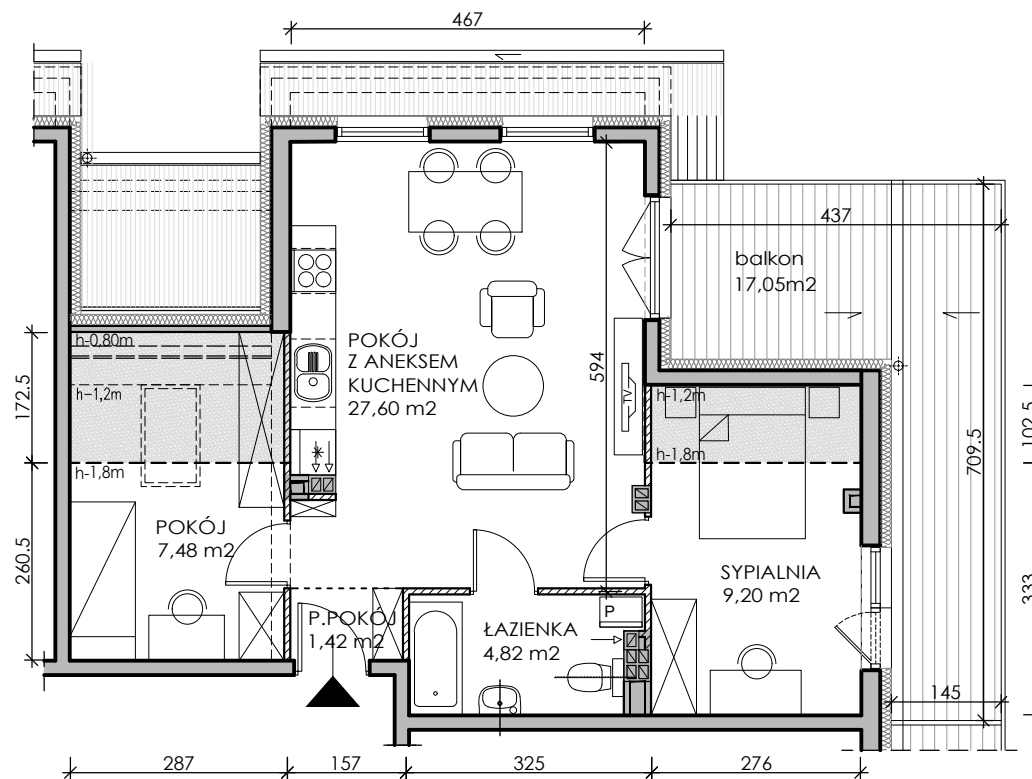

1. POKÓJ Z ANEKSEM KUCHENNYM - 27,60 m²
2. SYPIALNIA - 9,20 m²
3. POKÓJ - 7,48 m²
4. PRZEDPOKÓJ - 1,42 m²
5. ŁAZIENKA - 4,82 m²

--- POWIERZCHNIA PONIŻEJ 1,80 m

LEGENDA:

▨ ściany działowe nadające się do demontażu

UWAGA:

- powierzchnie liczone wg Normy PN-ISO 9836;1997
- zgodnie z normą PN-ISO 9836;1997 do powierzchni lokalu wliczono ściany działowe nadające się do demontażu
- ze względu na trwające prace projektowe powierzchnie mogą ulec zmianie
- wyposażenie tylko w celach prezentacji, nie stanowi zobowiązania umownego

Wymiary ujęte w lokalu obejmują stan wykończeniowy (wymiary podane są na podstawie dokumentacji technicznej)

Developer:

Brochów Park Sp. z o.o. Sp.k.

ul. Komuny Paryskiej 56/4U

50-452 Wrocław

Projektant:

PROEXBUD WROCŁAW Sp. z o.o

51-692 Wrocław

ul. Szanieckiego 48a