



Brochów Park

Biuro sprzedaży


ul. Komuny Paryskiej 56/4U

tel. 725-777-444

www.brochowpark.pl


info@brochowpark.pl

Wrocław  
Brochów  
ul. Centralna

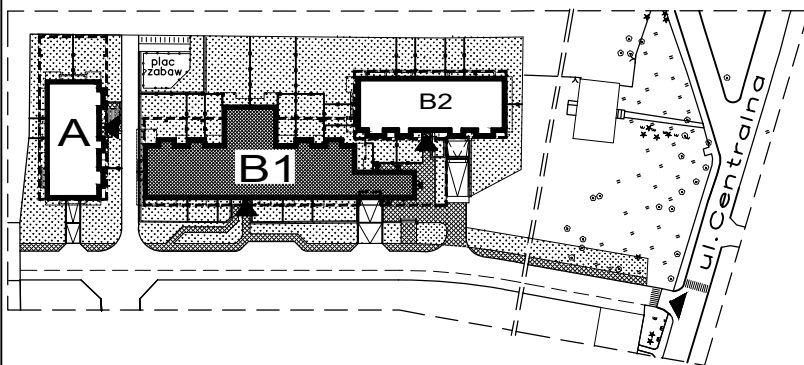

Mapka sytuacyjna

### BUDYNEK B1

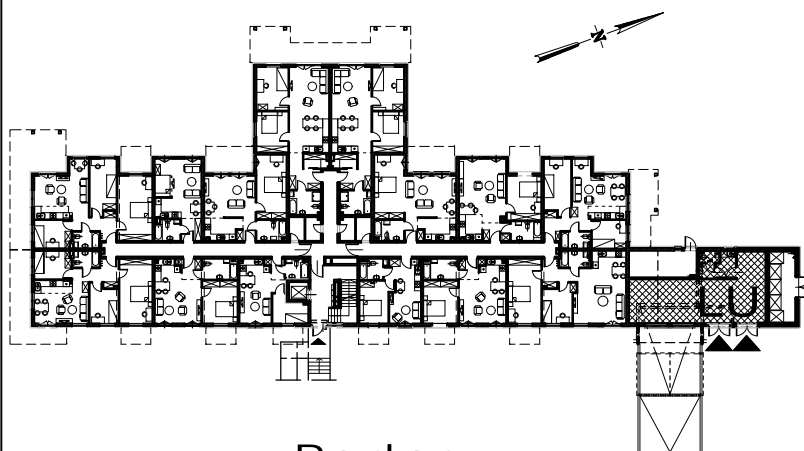


Parter


## Lokal usługowy B1-0-U

Skala 1:100

Powierzchnia użytkowa - 66,75 m<sup>2</sup>

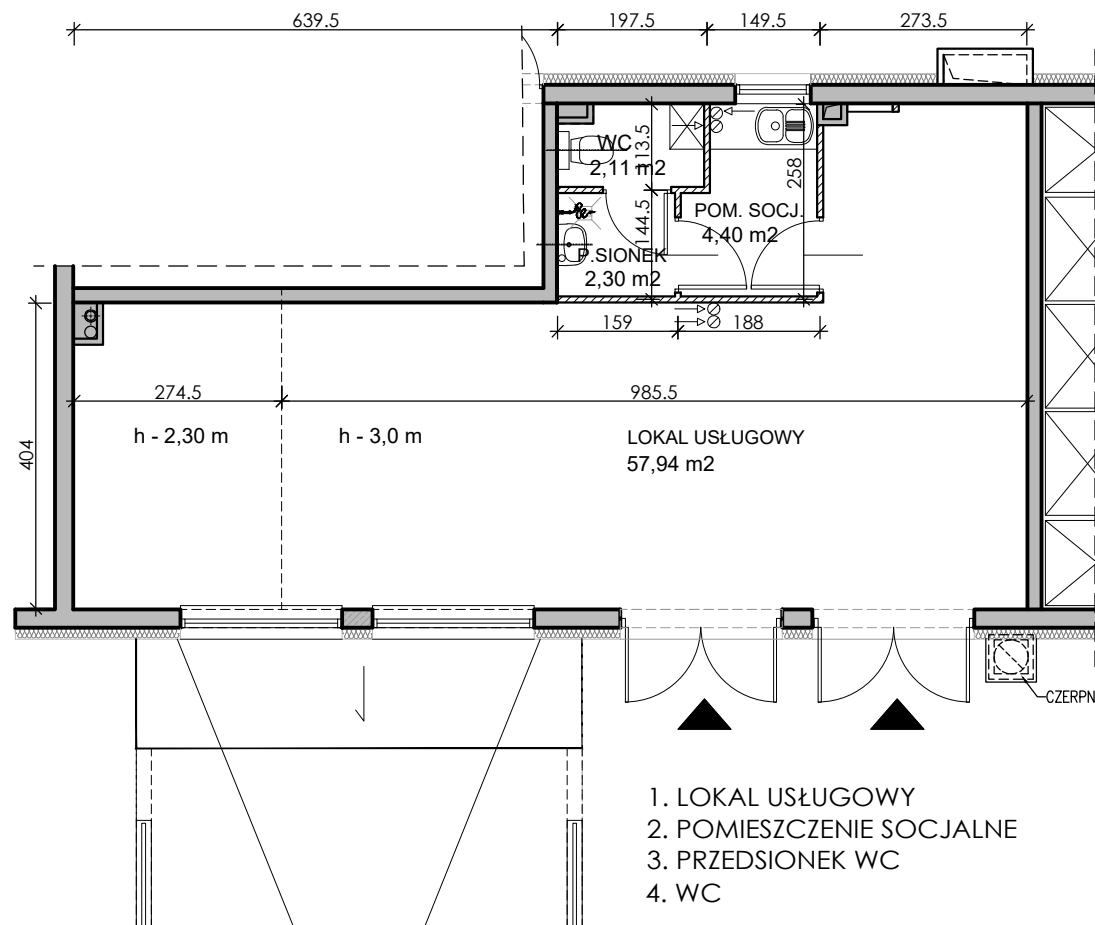

**LEGENDA:**

 ścianki działowe nadające się do demontażu

**UWAGA:**

- powierzchnie liczone wg Normy PN-ISO 9836;1997
  - zgodnie z normą PN-ISO 9836;1997 do powierzchni lokalu wliczono ścianki działowe nadające się do demontażu
  - ze względu na trwające prace projektowe powierzchnie mogą ulec zmianie
  - wyposażenie tylko w celach prezentacji, nie stanowi zobowiązania umownego
- Wymiary ujęte w lokalu obejmują stan wykończeniowy (wymiary podane są na podstawie dokumentacji technicznej)

Developer:

**Brochów Park Sp. z o.o. Sp.k.**

ul. Komuny Paryskiej 56/4U

50-452 Wrocław

Projektant:

**PROEXBUD WROCŁAW Sp. z o.o**

51-692 Wrocław

ul. Szanieckiego 48a